



ДОСТОЯНИЕ
ДОМ НАСТОЯЩЕЙ МОСКВЫ


ДВУХКОМНАТНЫЕ
КВАРТИРЫ

ГА С
495 725 5555
WWW.HALS-DEVELOPMENT.RU


Интеллектуальная
недвижимость



ДВУХКОМНАТНЫЕ КВАРТИРЫ

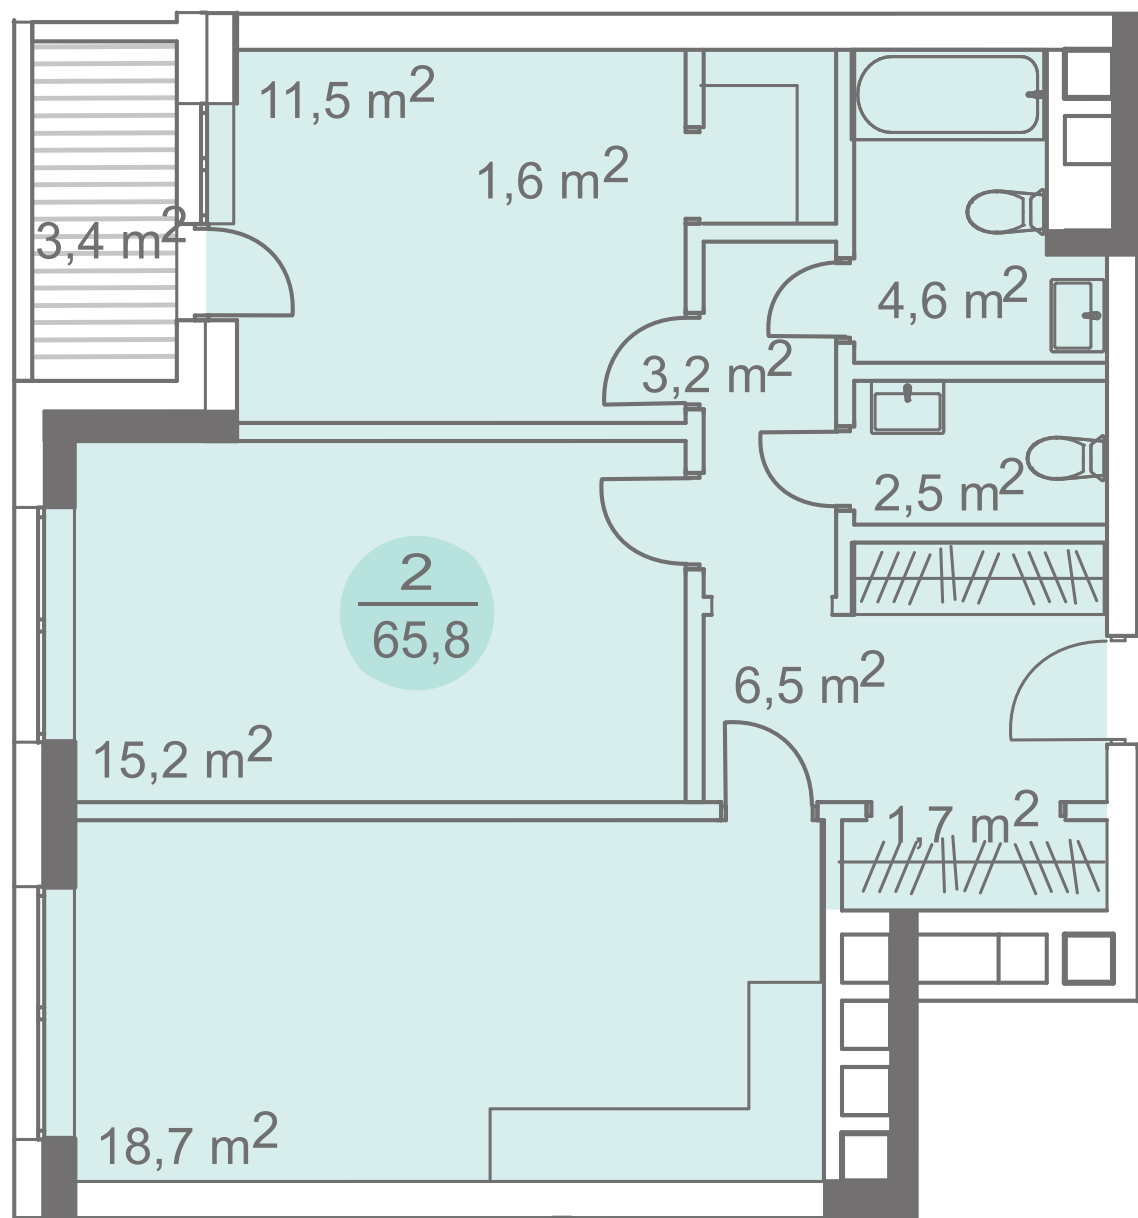

ПЛОЩАДЬ **65,8 м²**
КОРПУС **1**
ЭТАЖ **3-20**

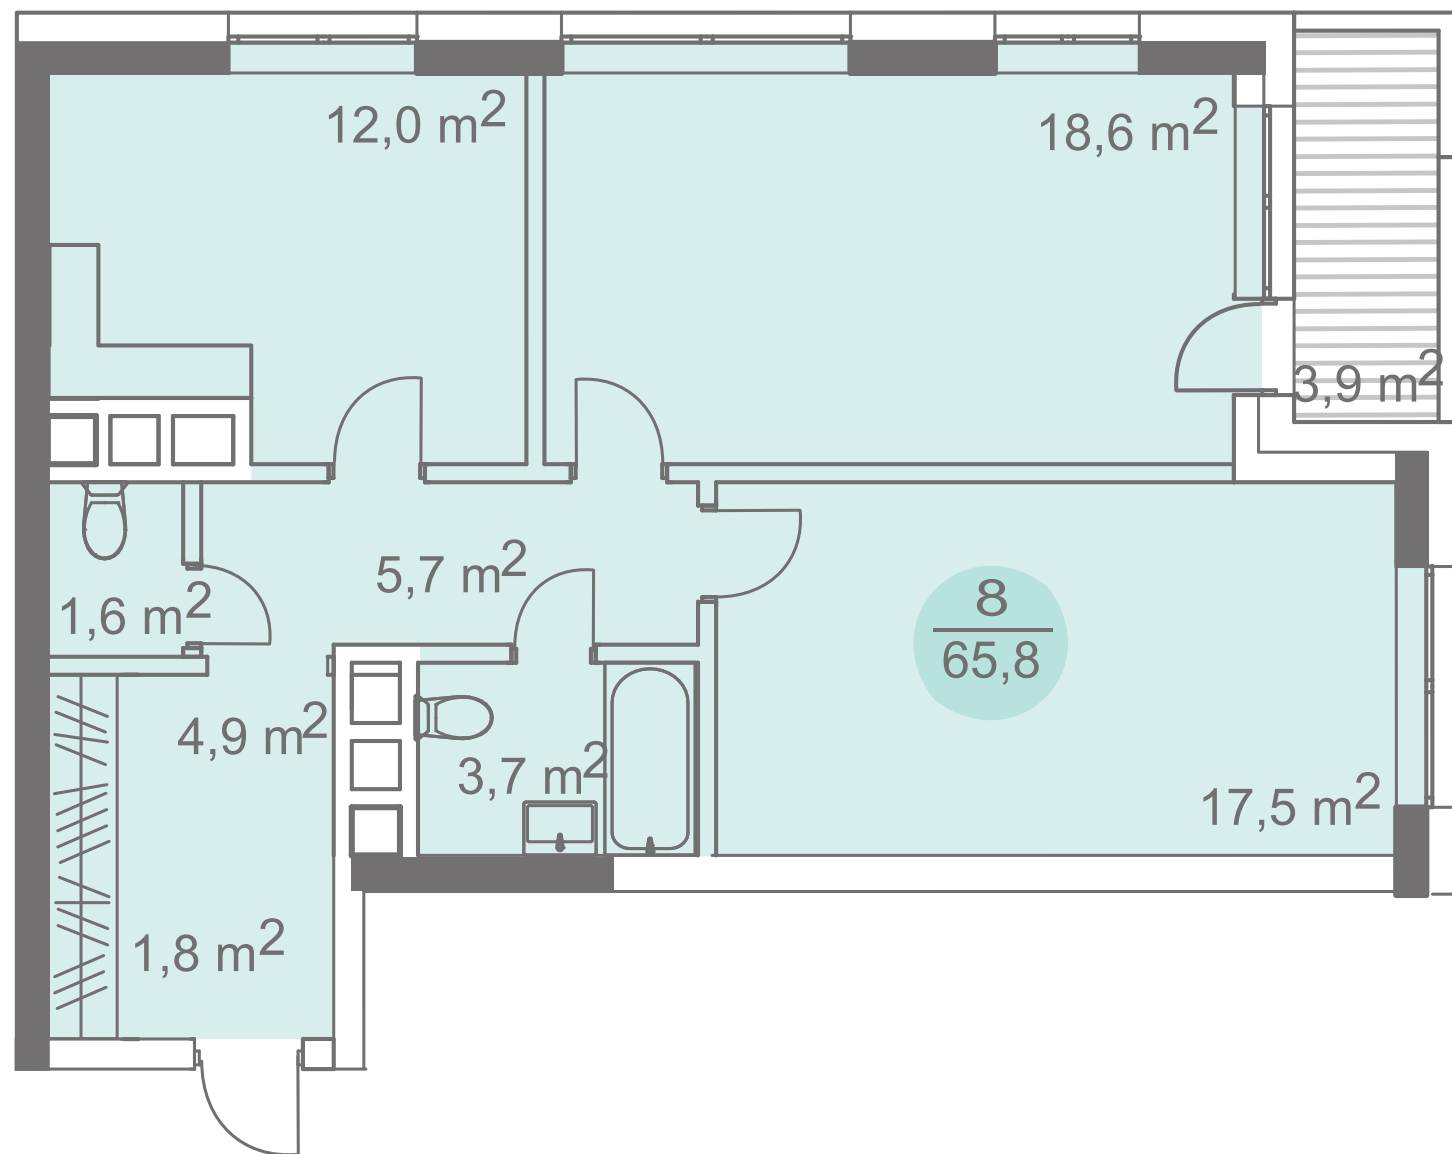

ПЛОЩАДЬ **65,8 м²**
КОРПУС **1**
ЭТАЖ **3-20**




ДОСТОЯНИЕ
ДОМ НАСТОЯЩЕЙ МОСКВЫ

ГАС
495 725 5555
WWW.HALS-DEVELOPMENT.RU


Интеллектуальная
недвижимость



ДВУХКОМНАТНЫЕ КВАРТИРЫ

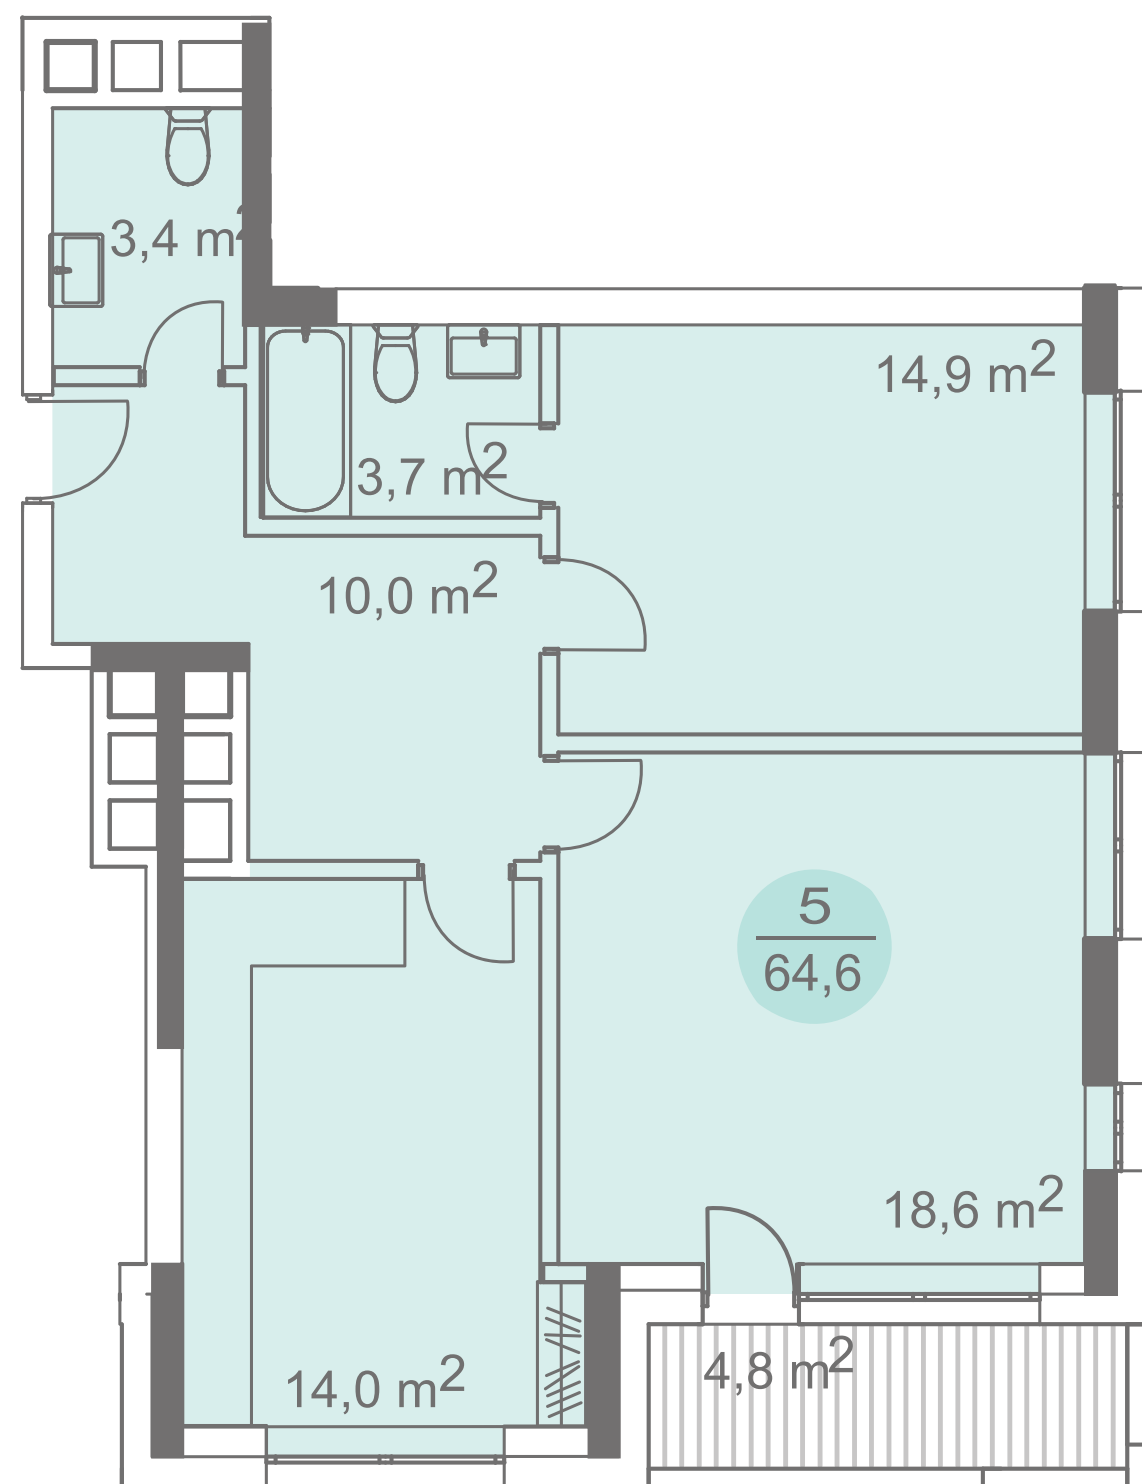

ПЛОЩАДЬ **64,6 м²**
КОРПУС **1**
ЭТАЖ **3**

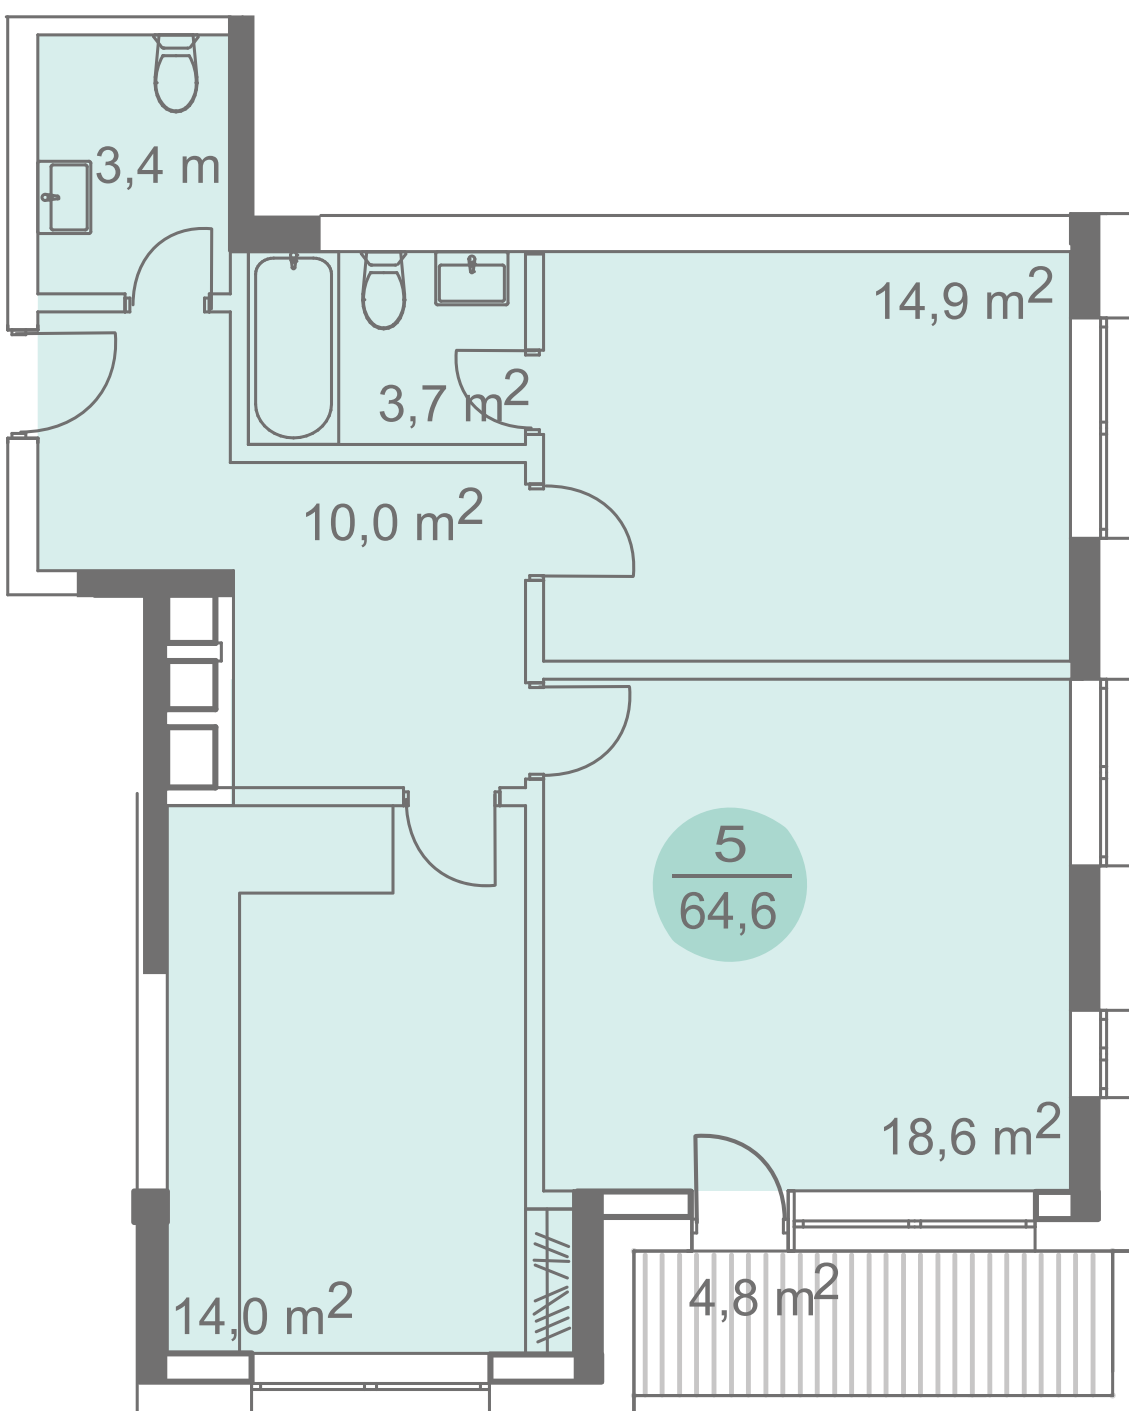

ПЛОЩАДЬ **64,6 м²**
КОРПУС **1**
ЭТАЖ **4-12**




ДОСТОЯНИЕ
ДОМ НАСТОЯЩЕЙ МОСКВЫ

ГАС
495 **725 5555**
WWW.HALS-DEVELOPMENT.RU


Интеллектуальная
недвижимость




ДВУХКОМНАТНЫЕ КВАРТИРЫ

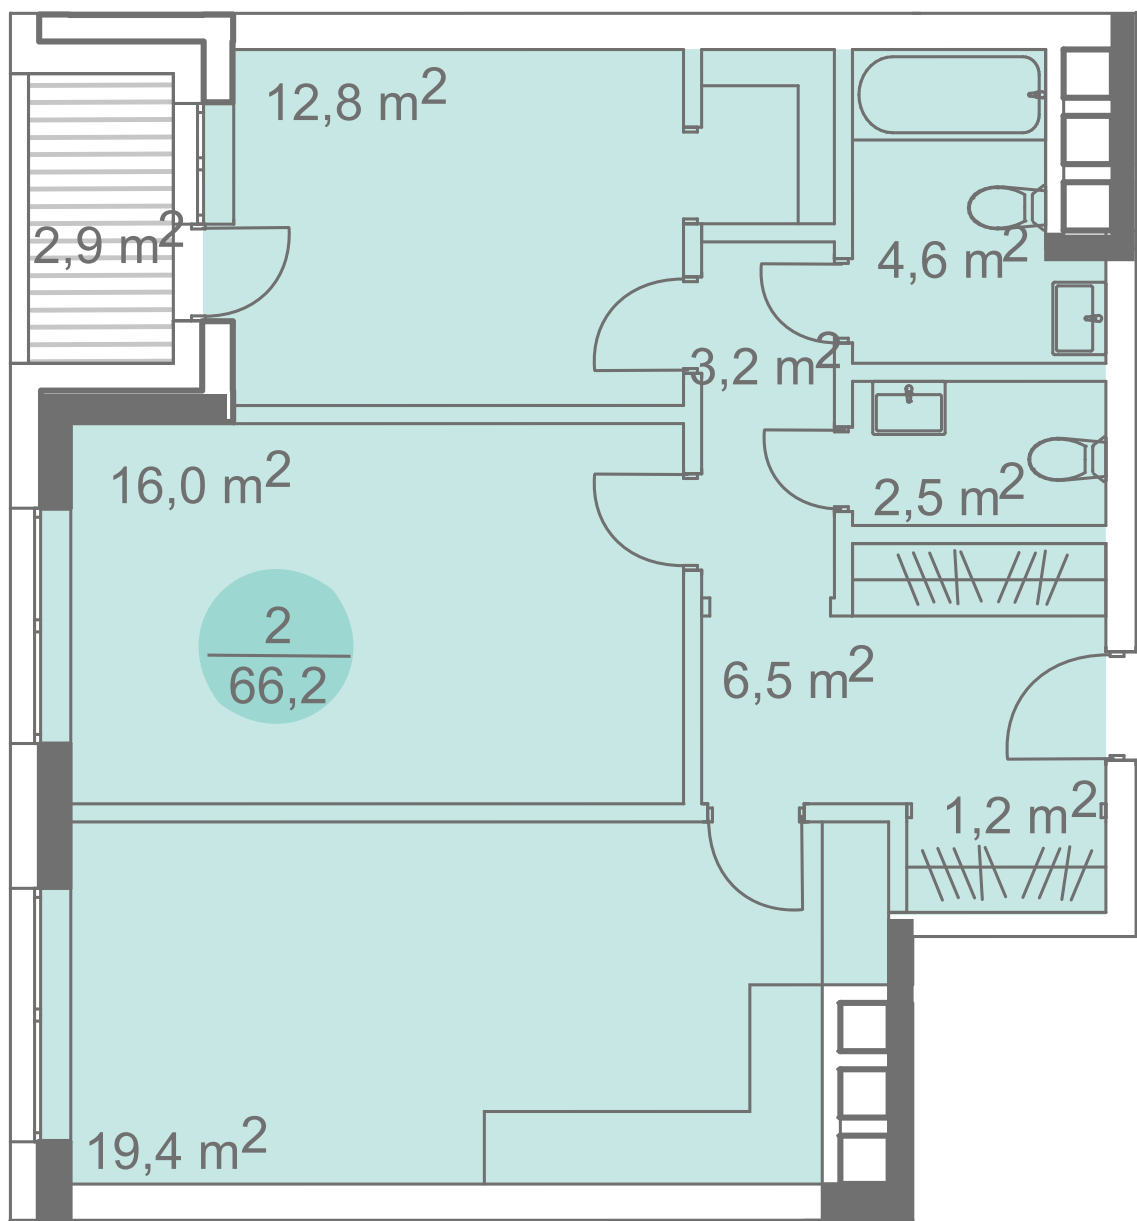

ПЛОЩАДЬ **66,2 м²**
КОРПУС **2**
ЭТАЖ **3-17**

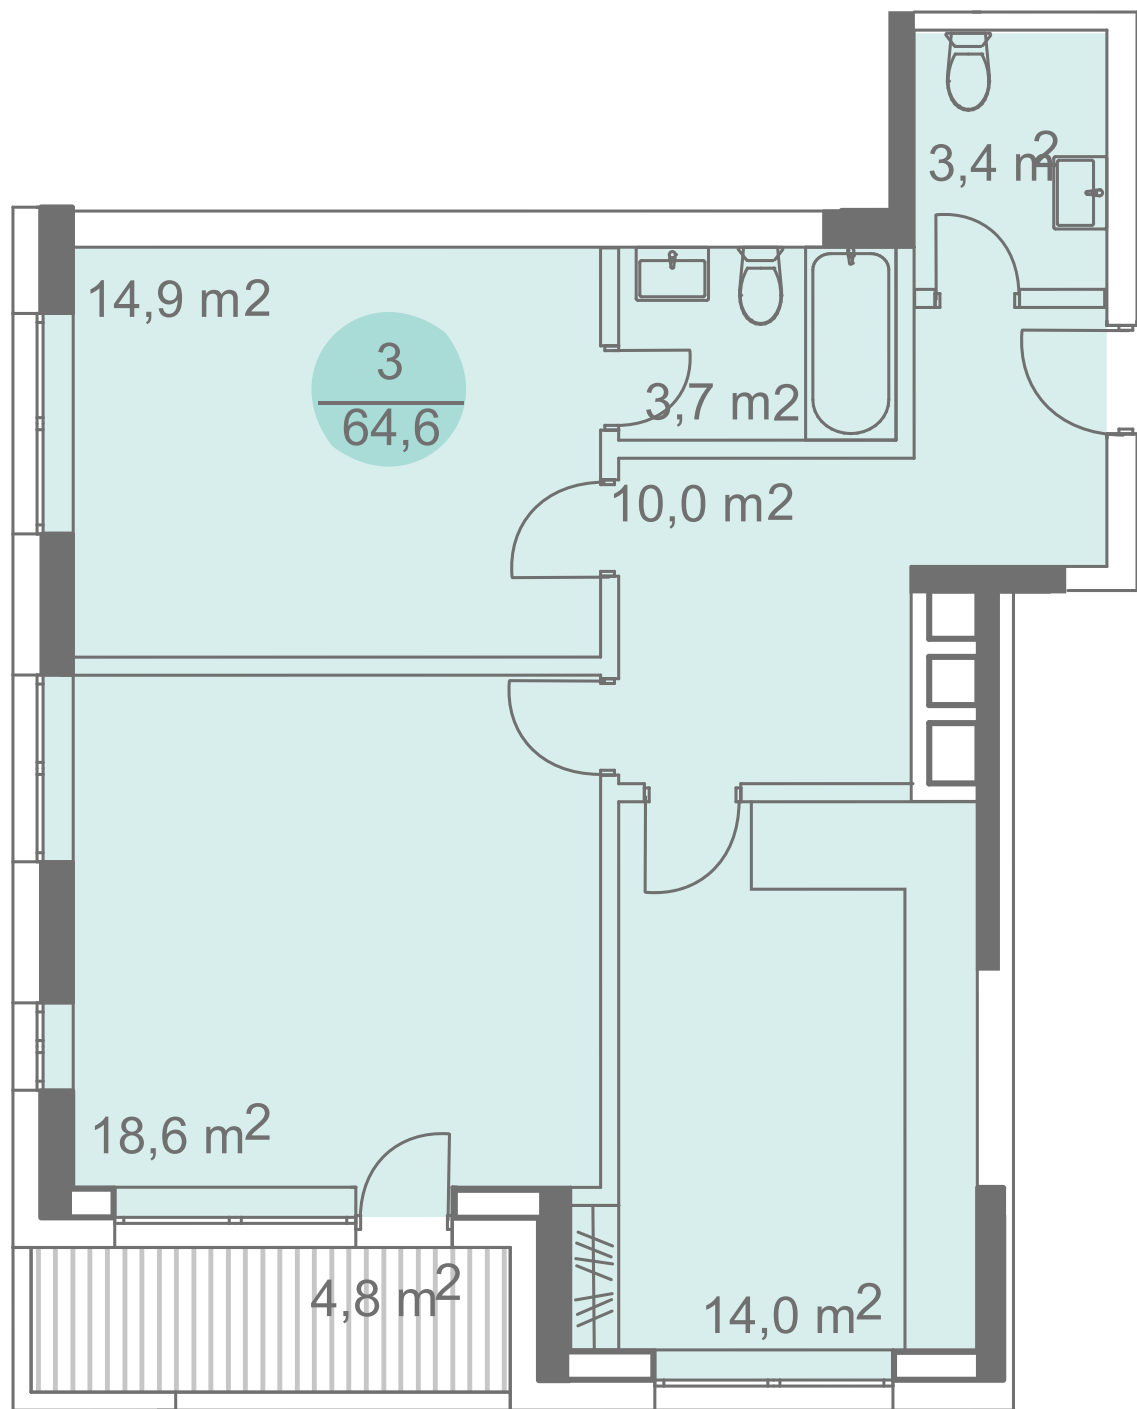


ПЛОЩАДЬ **64,6 м²**
КОРПУС **2**
ЭТАЖ **3-20**

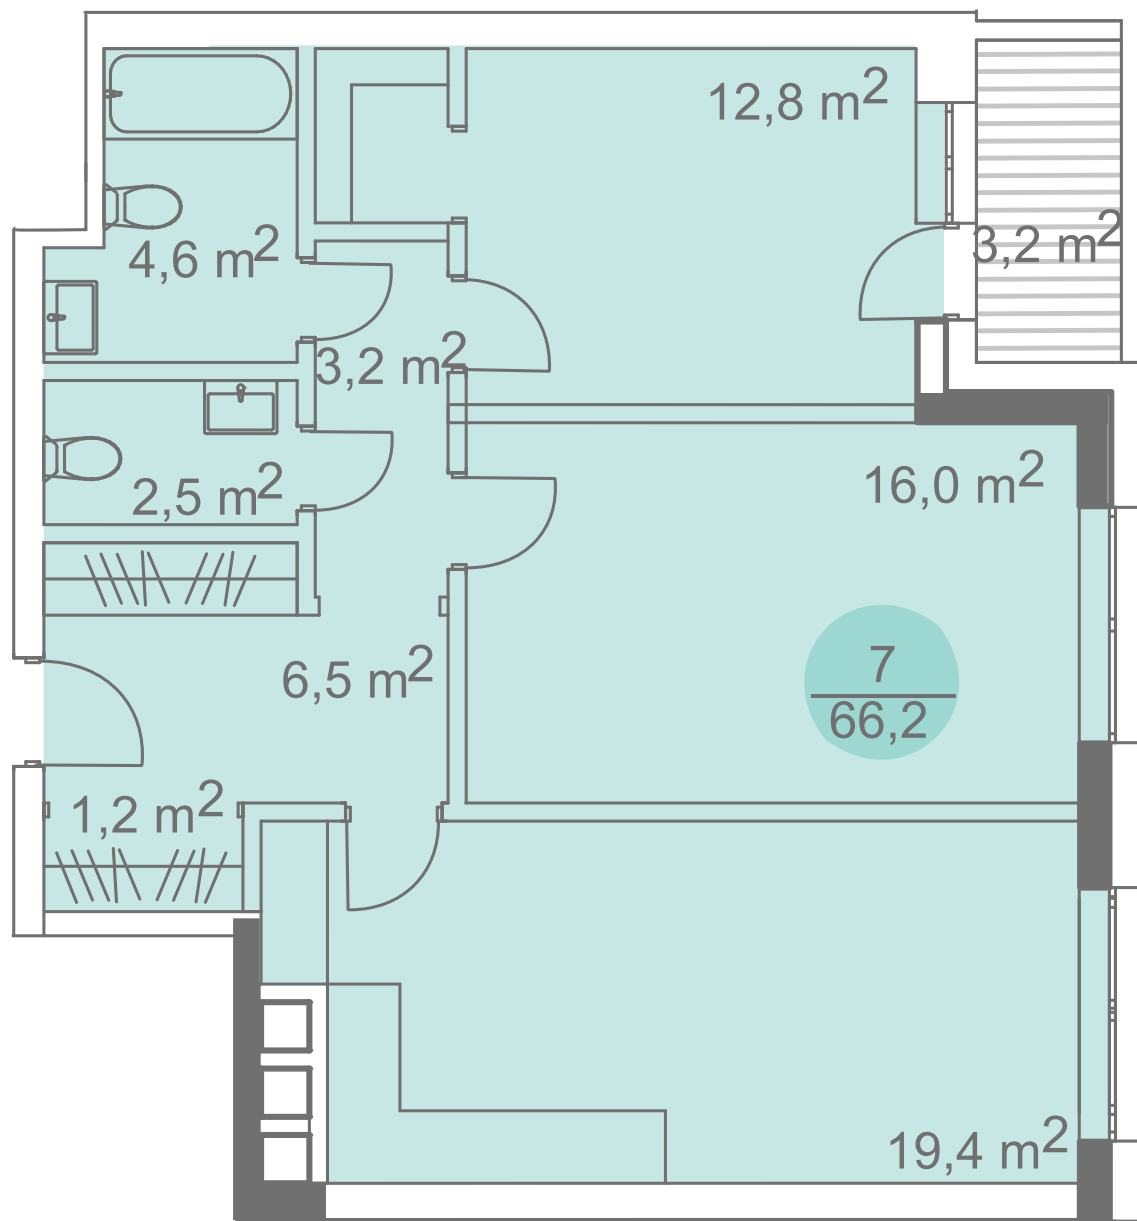


ПЛОЩАДЬ **66,2 м²**
КОРПУС **2**
ЭТАЖ **3-17**


ДВУХКОМНАТНЫЕ КВАРТИРЫ

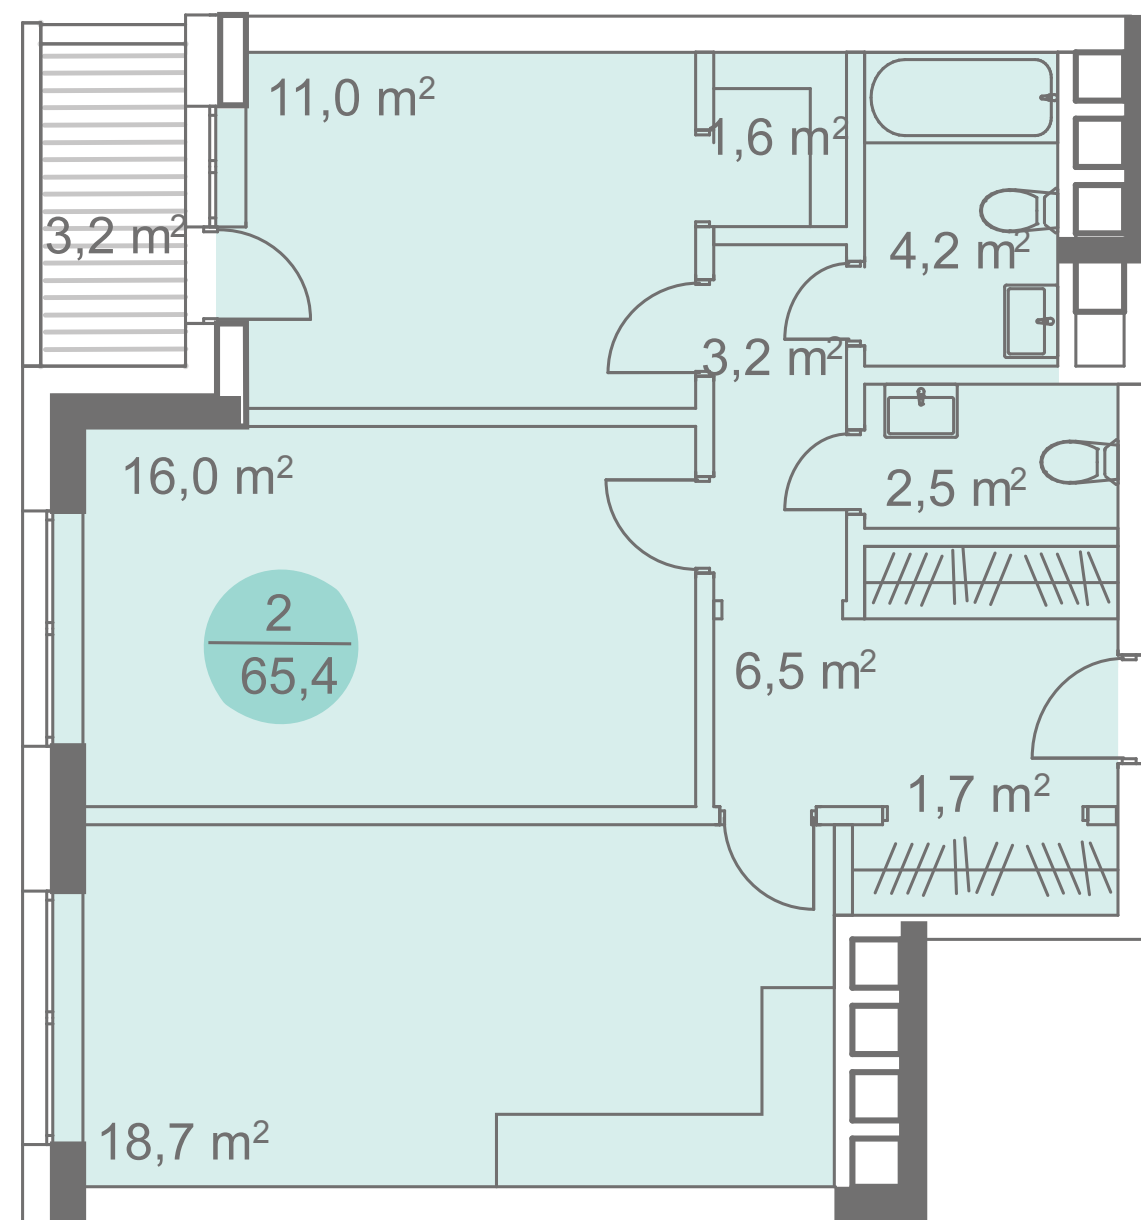

ПЛОЩАДЬ **65,4 м²**
КОРПУС **2**
ЭТАЖ **18-20**

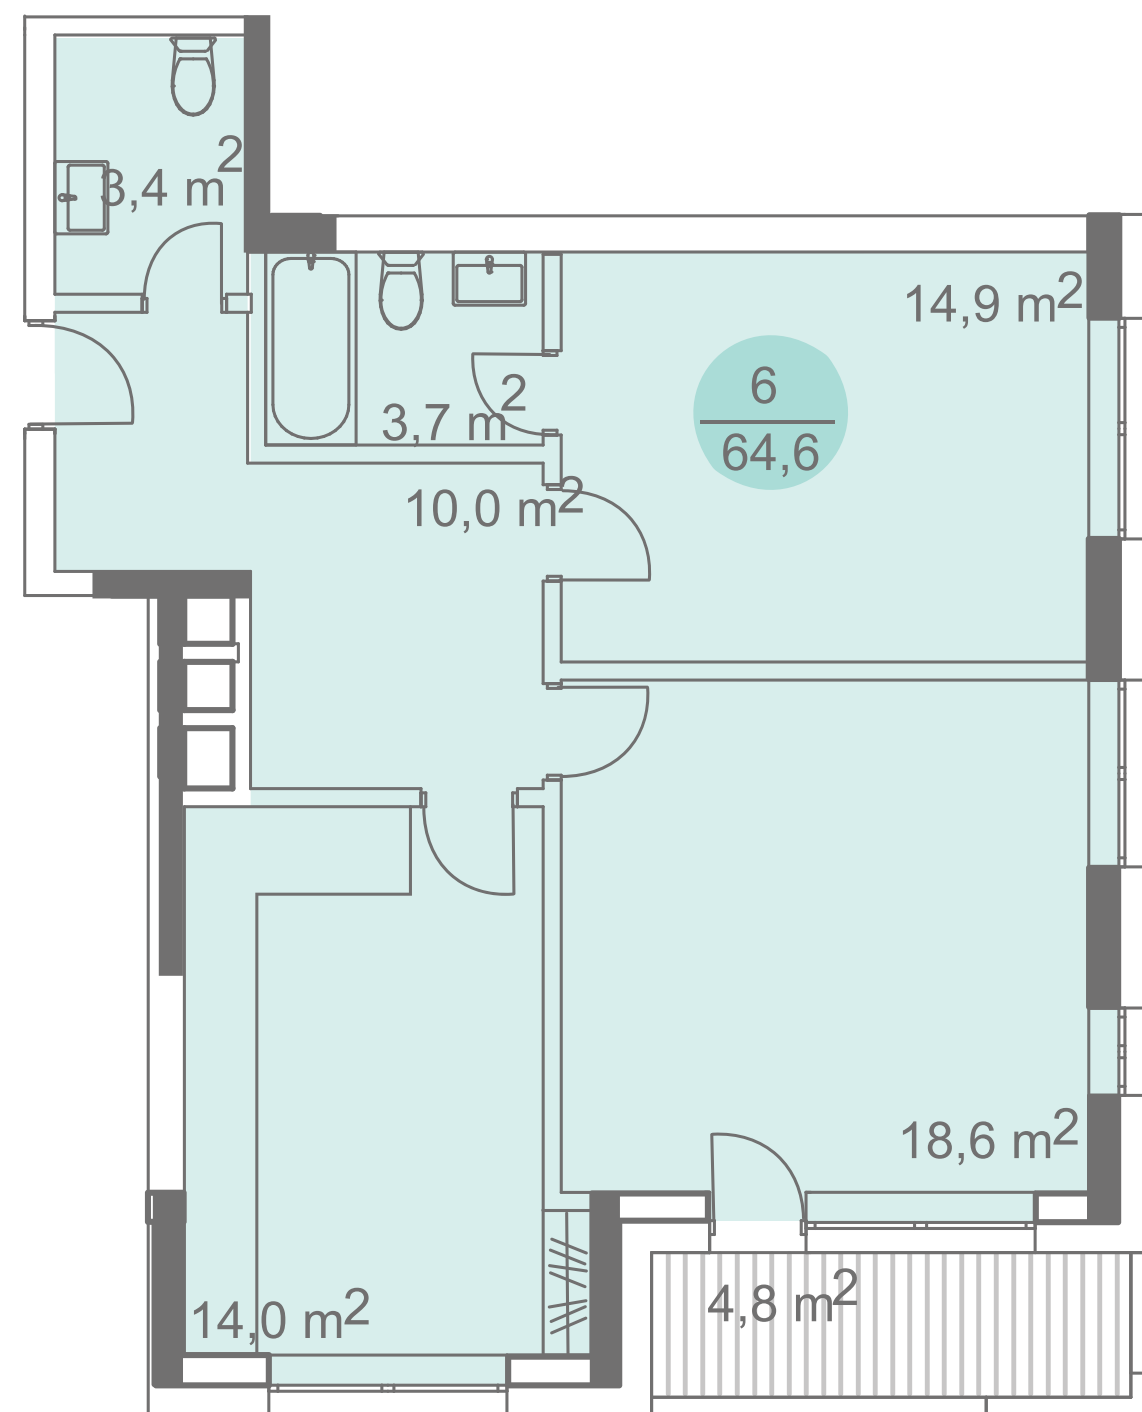

ПЛОЩАДЬ **64,6 м²**
КОРПУС **2**
ЭТАЖ **3**

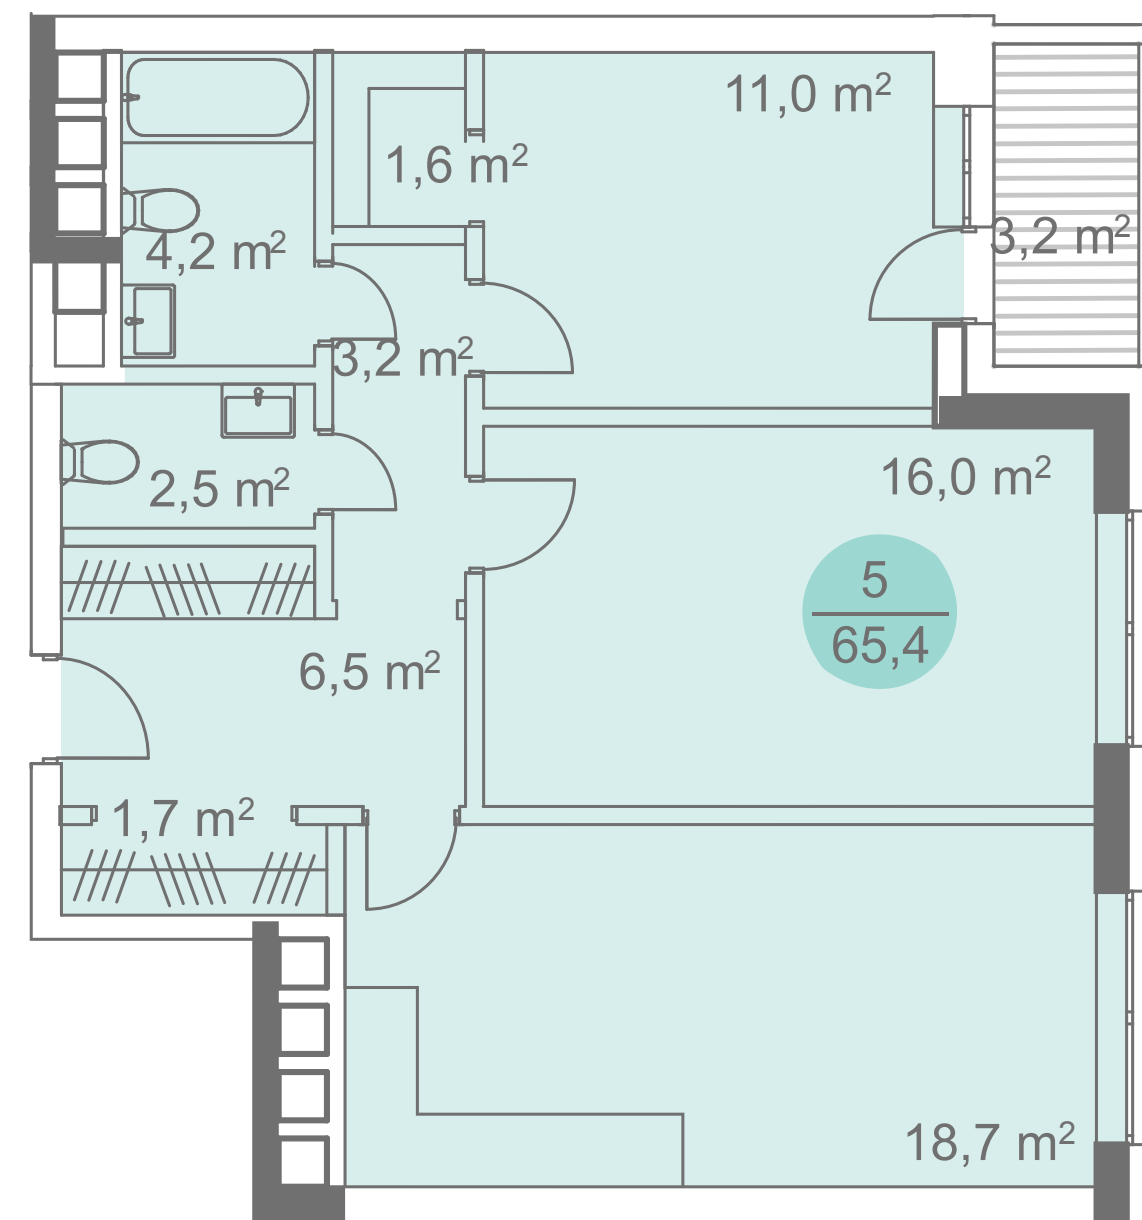

ПЛОЩАДЬ **65,4 м²**
КОРПУС **2**
ЭТАЖ **18-20**



ДОСТОЯНИЕ
ДОМ НАСТОЯЩЕЙ МОСКВЫ

HALS
495 725 5555
WWW.HALS-DEVELOPMENT.RU

Интеллектуальная
недвижимость

