



ДОСТОЯНИЕ
ДОМ НАСТОЯЩЕЙ МОСКВЫ

ЧЕТЫРЁХКОМНАТНЫЕ
КВАРТИРЫ


ГА С
495 725 5555
WWW.HALS-DEVELOPMENT.RU

Интеллектуальная
недвижимость



Группа ВТБ

ЧЕТЫРЁХКОМНАТНЫЕ КВАРТИРЫ

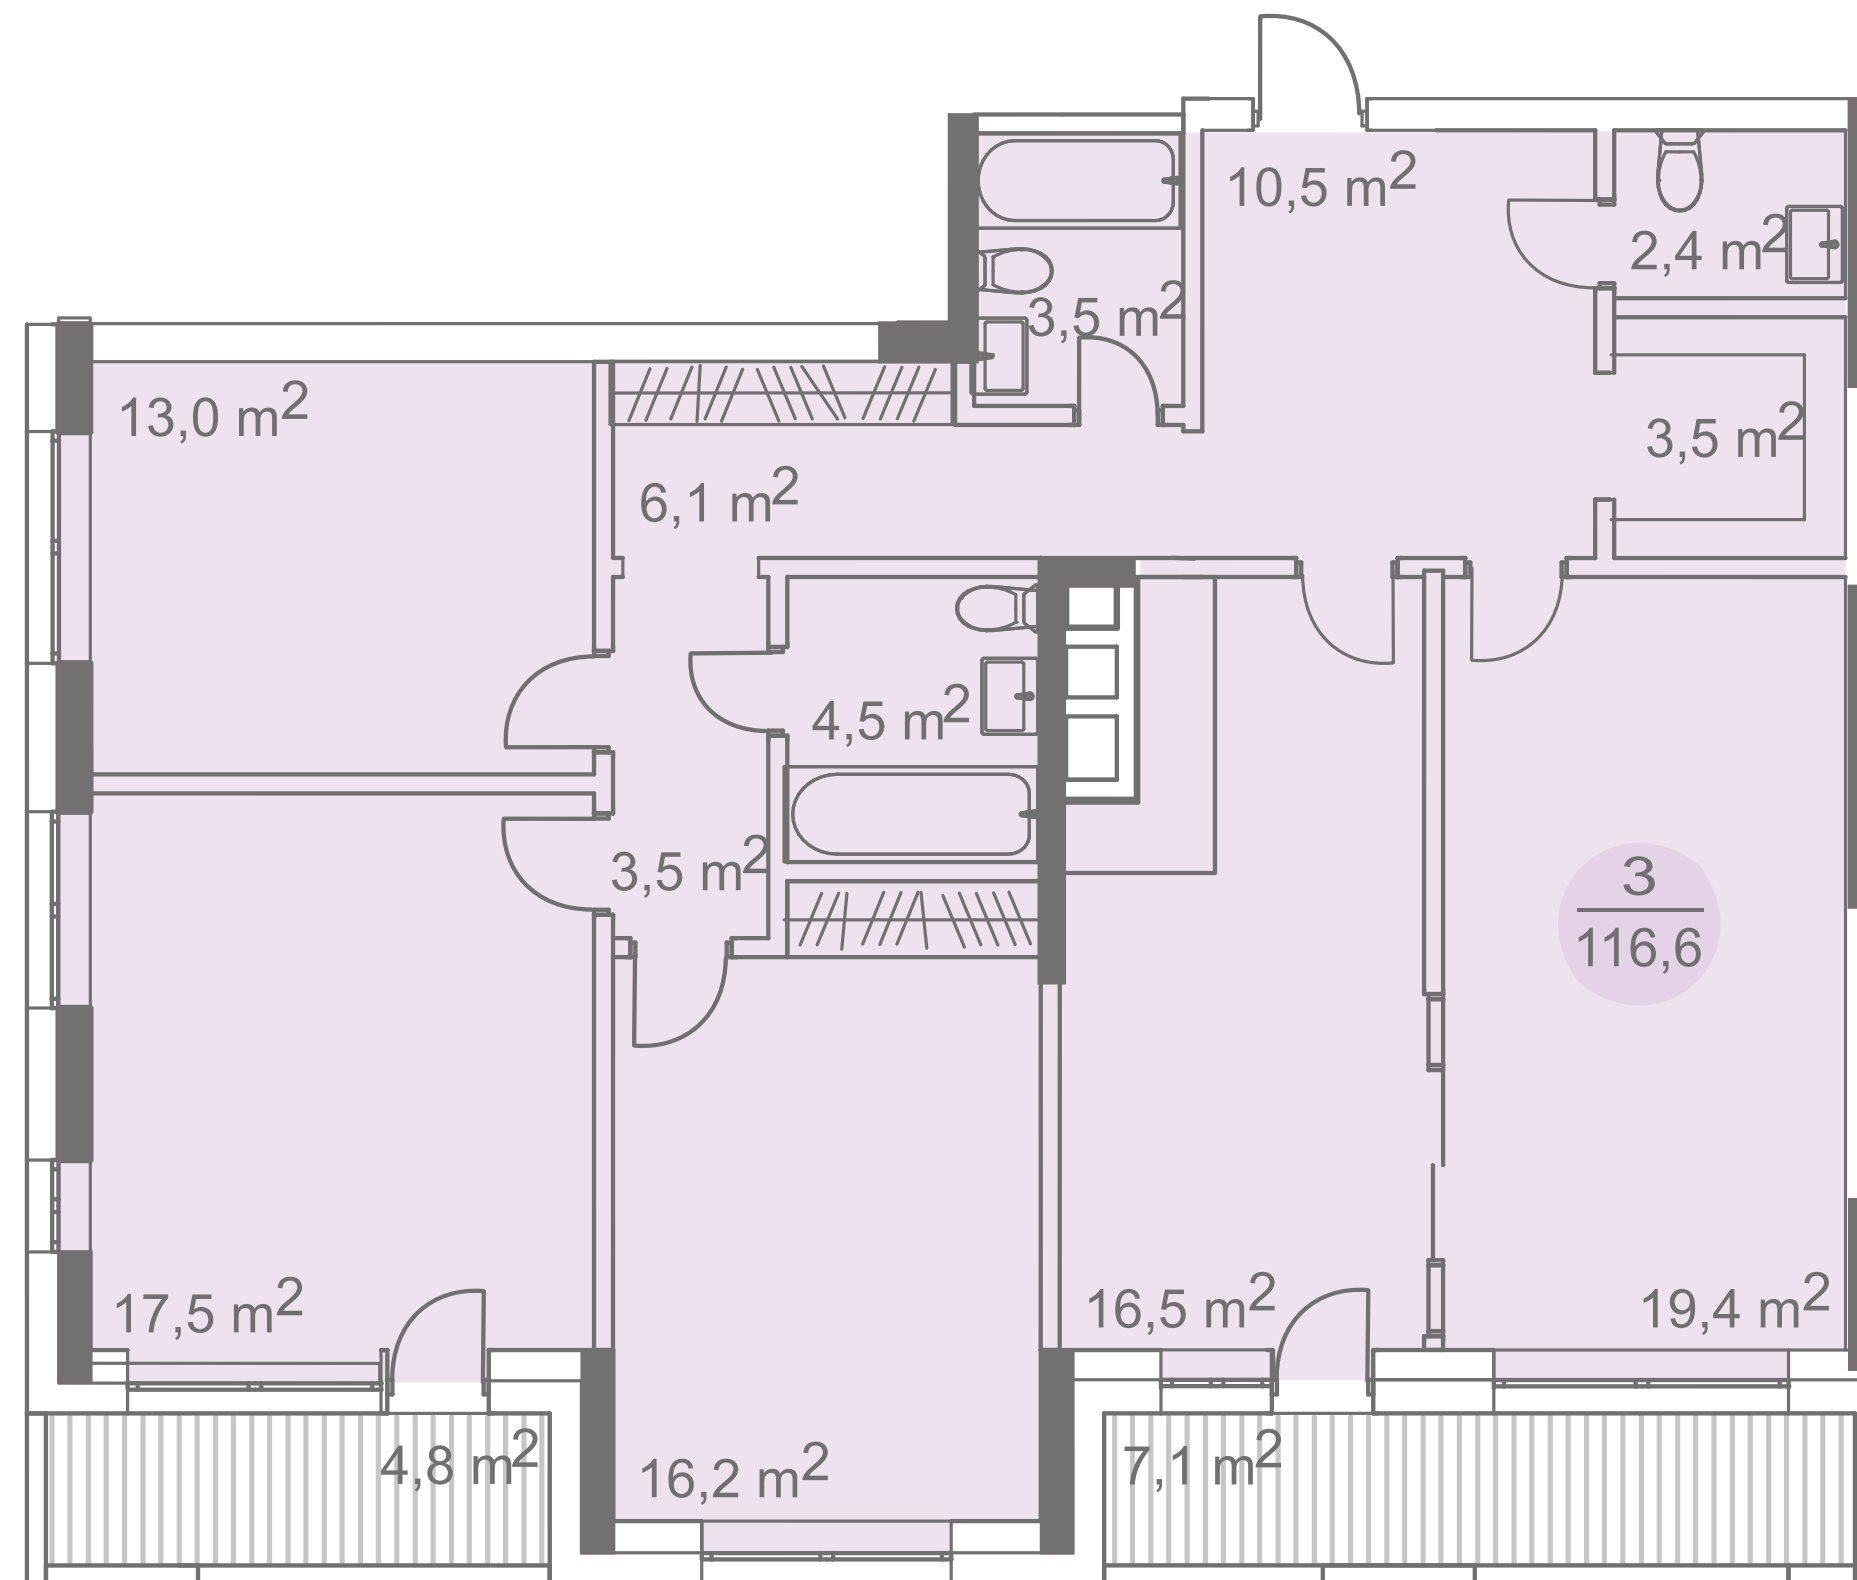


ПЛОЩАДЬ **116,6 м²**
КОРПУС **1**
ЭТАЖ **3-12**




ДОСТОЯНИЕ
ДОМ НАСТОЯЩЕЙ МОСКВЫ

ГАС
495 **725 5555**
WWW.HALS-DEVELOPMENT.RU


Интеллектуальная
недвижимость

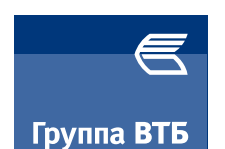

ЧЕТЫРЁХКОМНАТНЫЕ КВАРТИРЫ

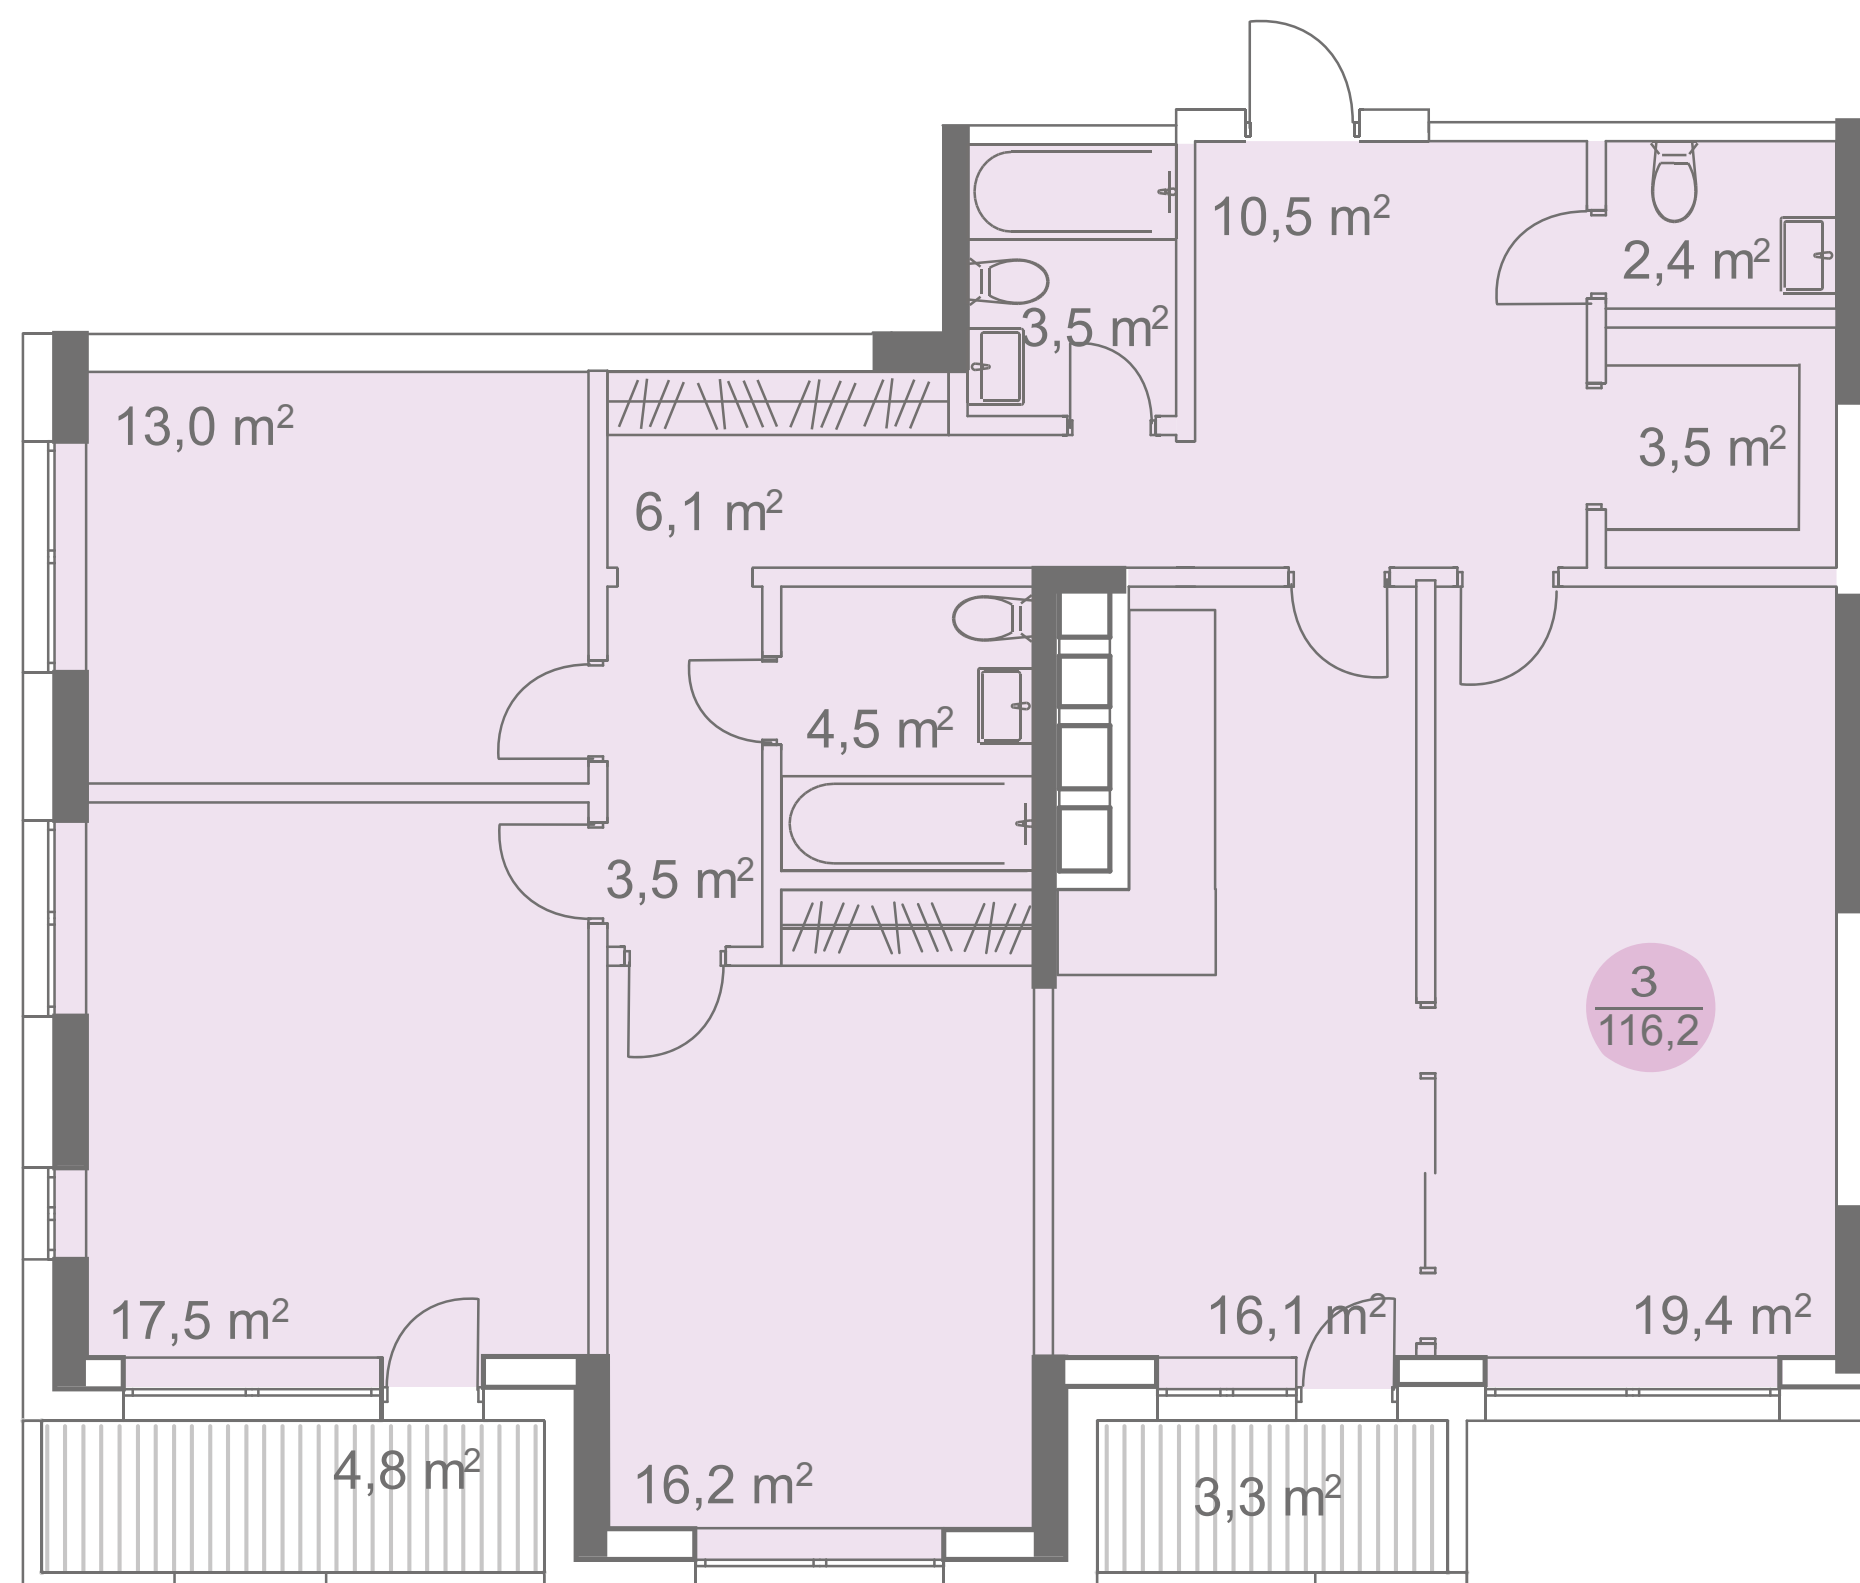

ПЛОЩАДЬ **116,2 м²**
КОРПУС **1**
ЭТАЖ **13-20**

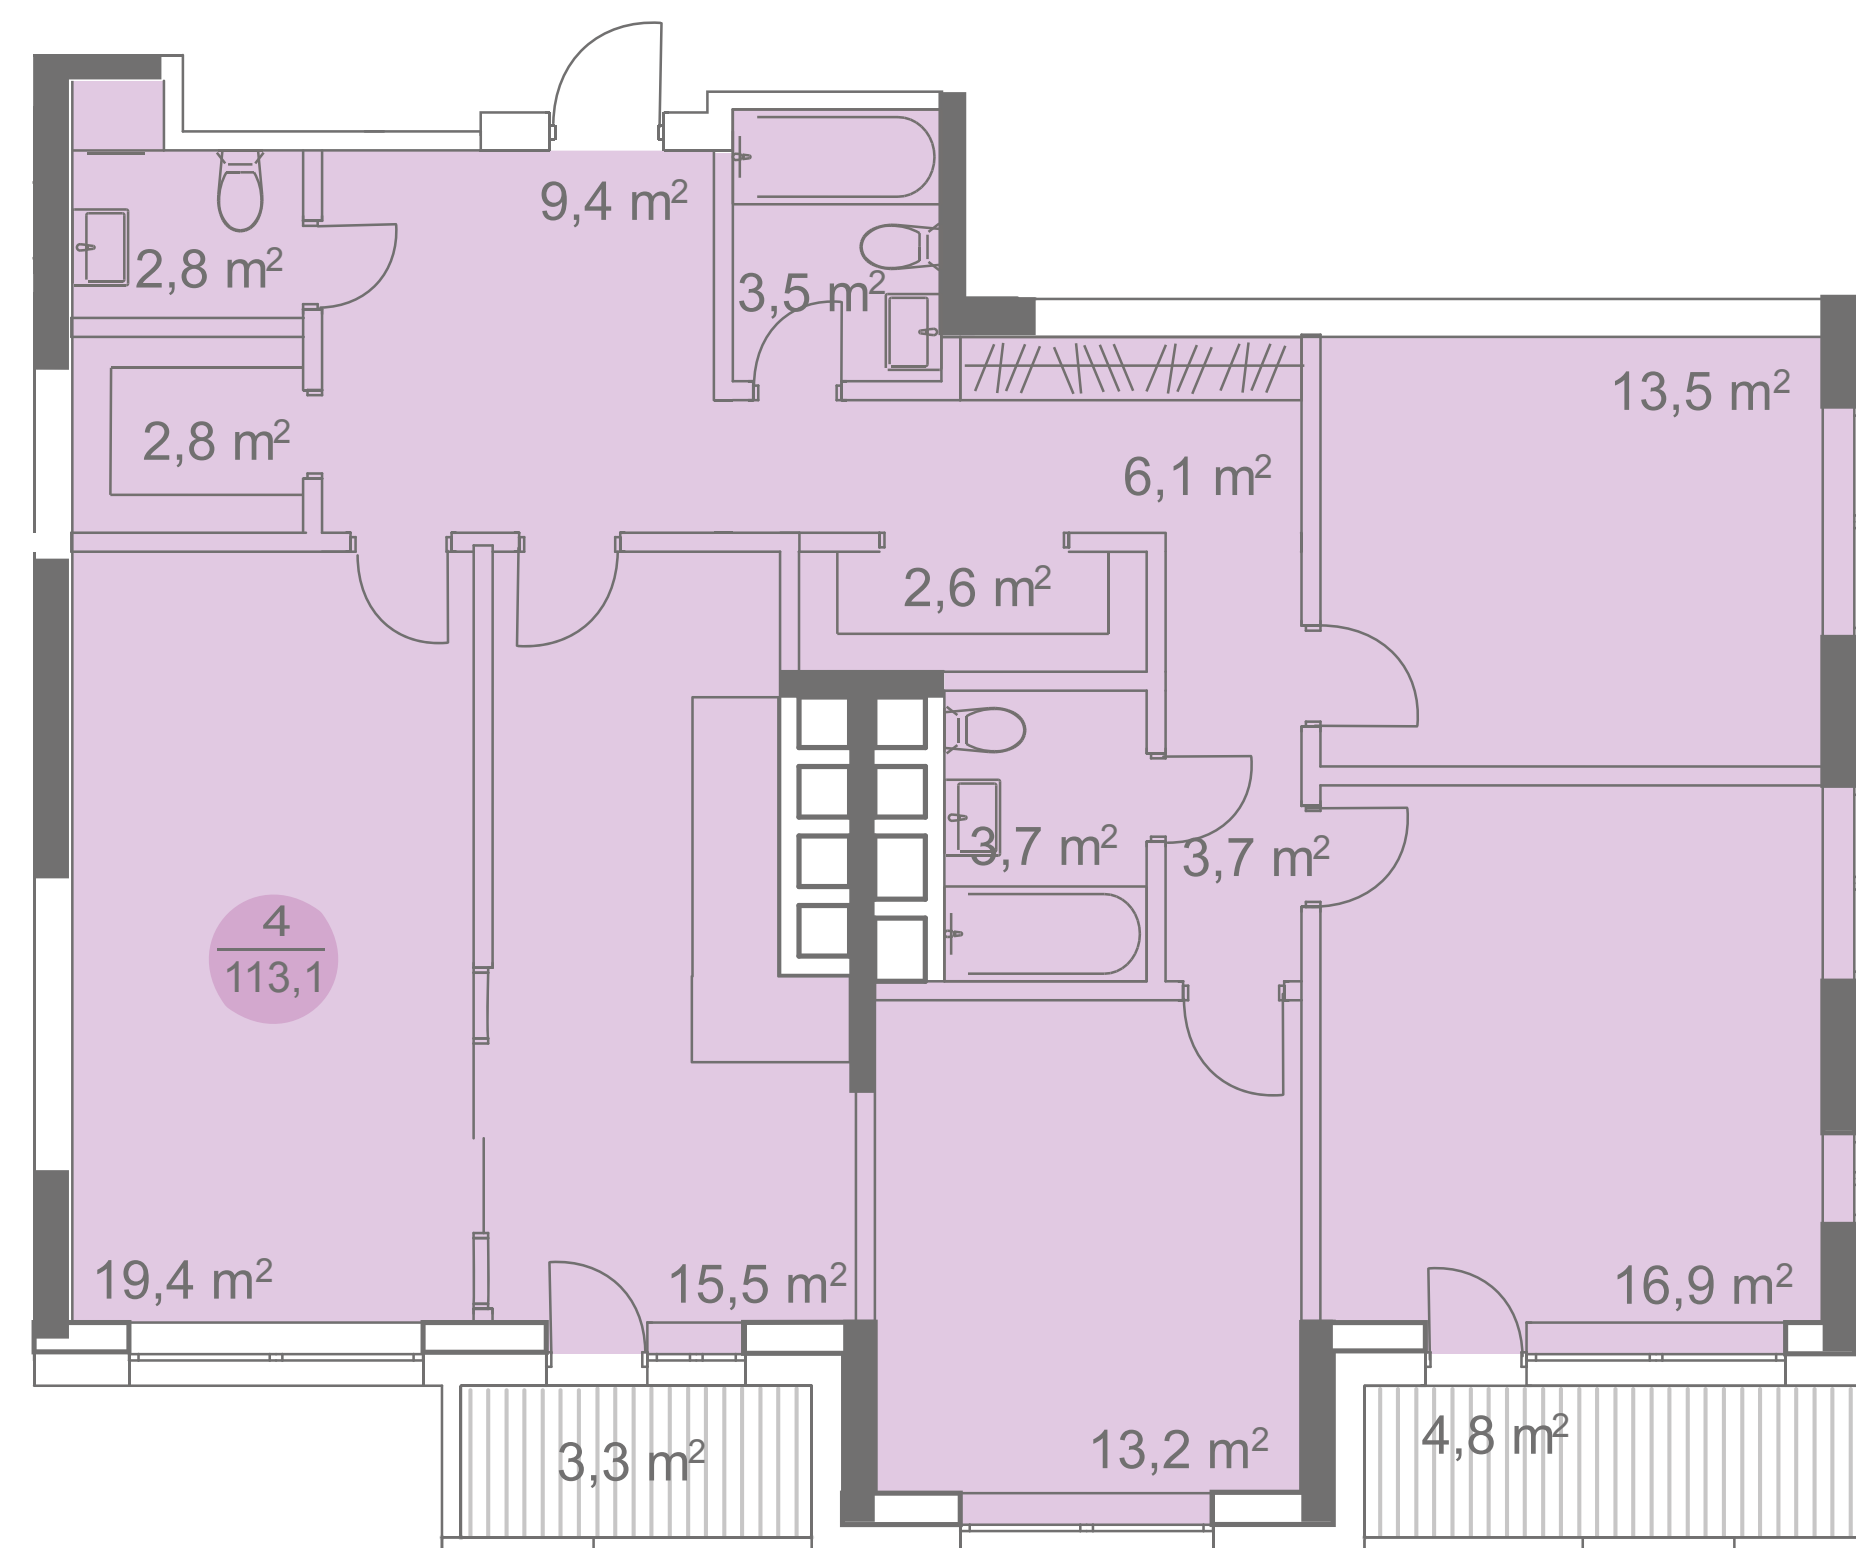

ПЛОЩАДЬ **113,1 м²**
КОРПУС **1**
ЭТАЖ **13-20**




ДОСТОЯНИЕ
ДОМ НАСТОЯЩЕЙ МОСКВЫ

ГАЛС
495 **725 5555**
WWW.HALS-DEVELOPMENT.RU

Интеллектуальная
недвижимость



ЧЕТЫРЁХКОМНАТНЫЕ КВАРТИРЫ

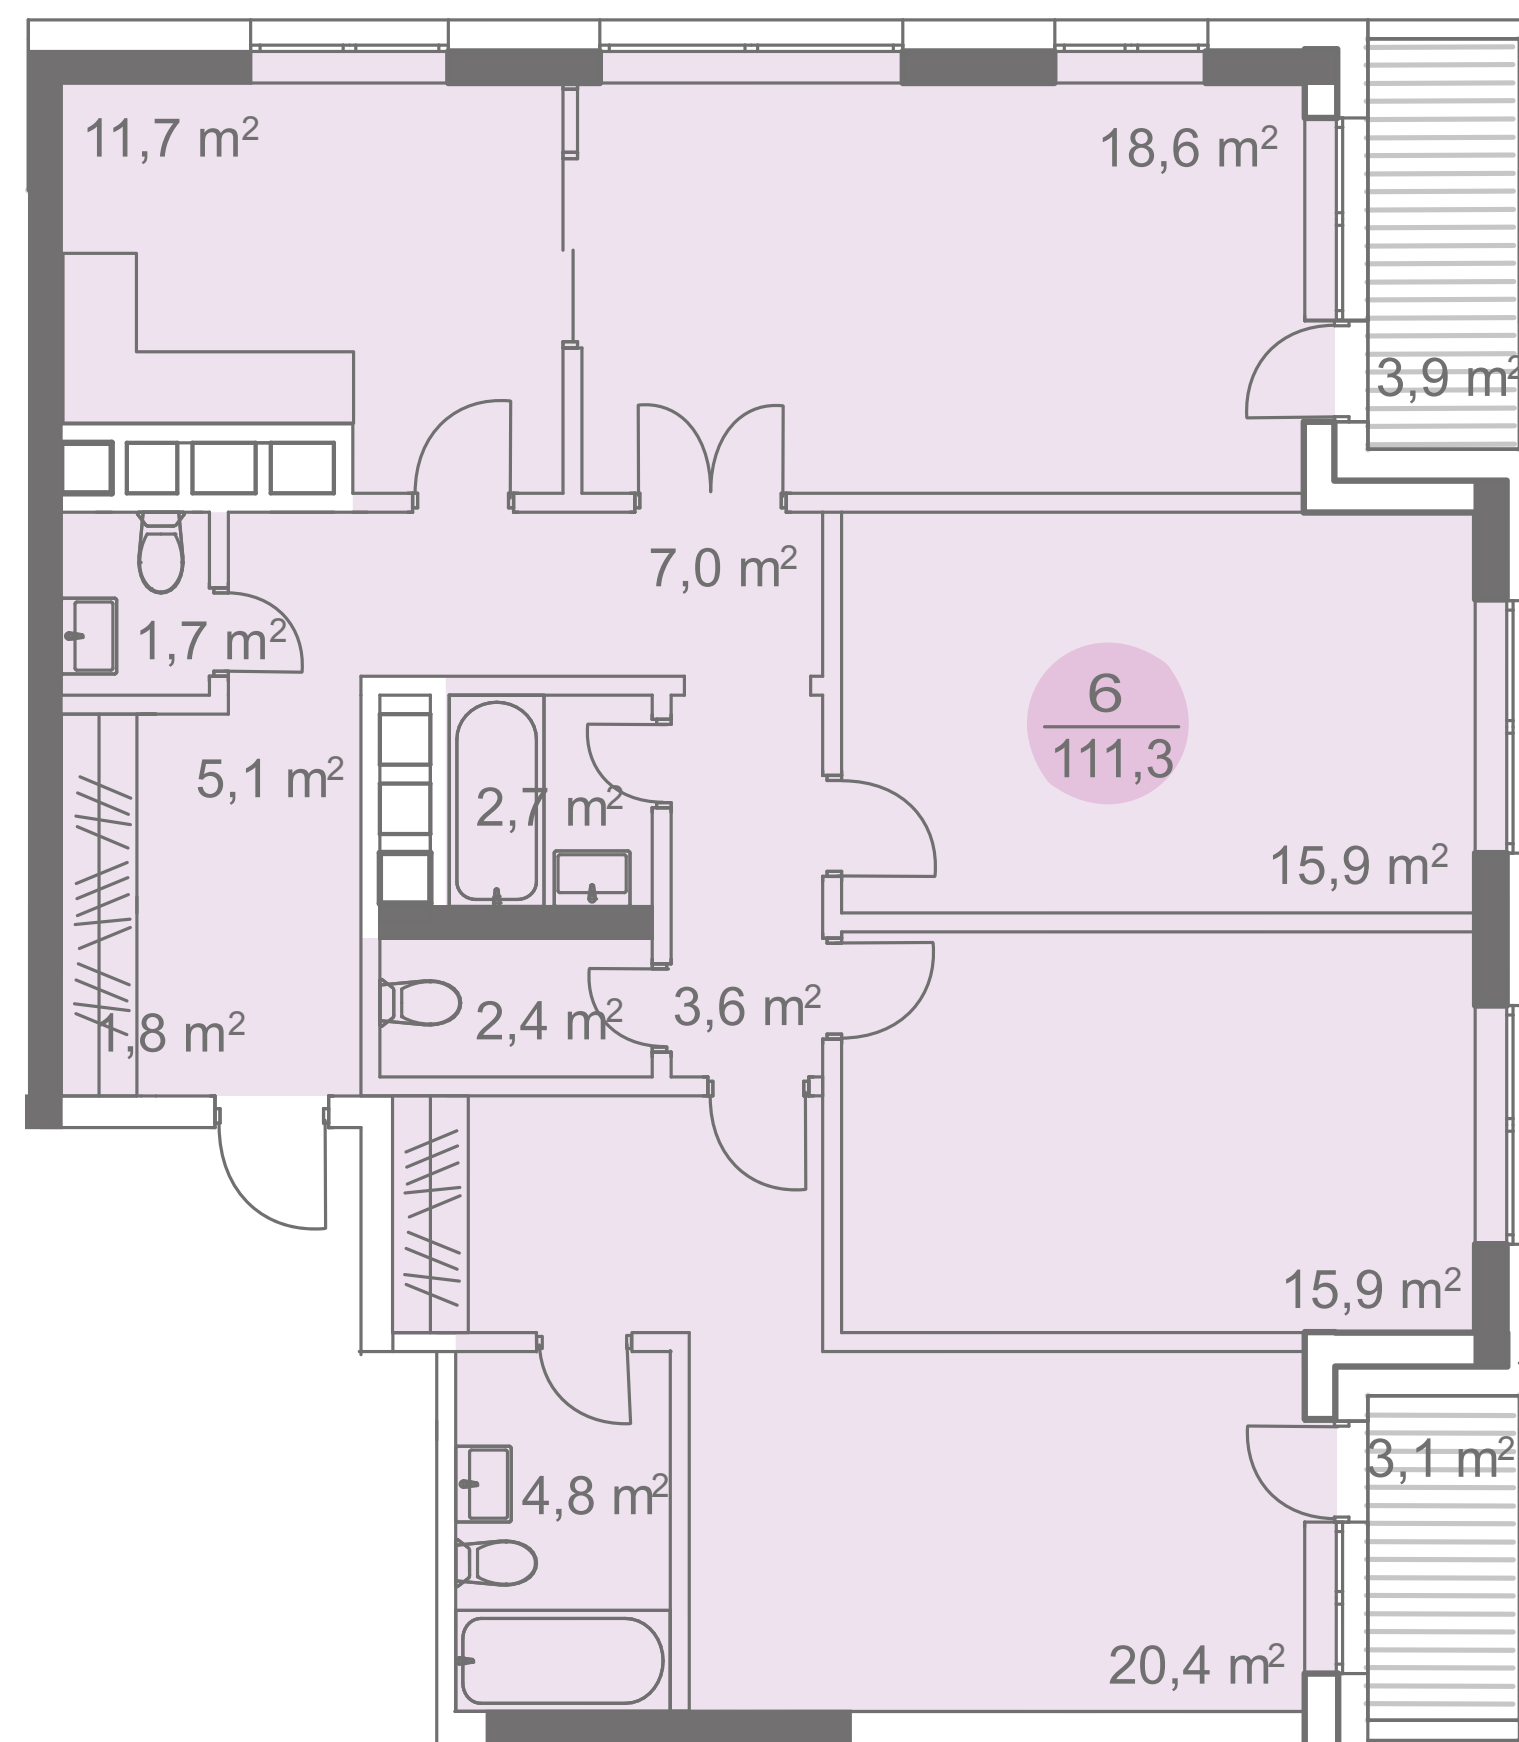

ПЛОЩАДЬ **111,3 м²**
КОРПУС **1**
ЭТАЖ **19-20**




ДОСТОЯНИЕ
ДОМ НАСТОЯЩЕЙ МОСКВЫ

ГАС
495 **725 5555**
WWW.HALS-DEVELOPMENT.RU


Интеллектуальная
недвижимость



ЧЕТЫРЁХКОМНАТНЫЕ КВАРТИРЫ

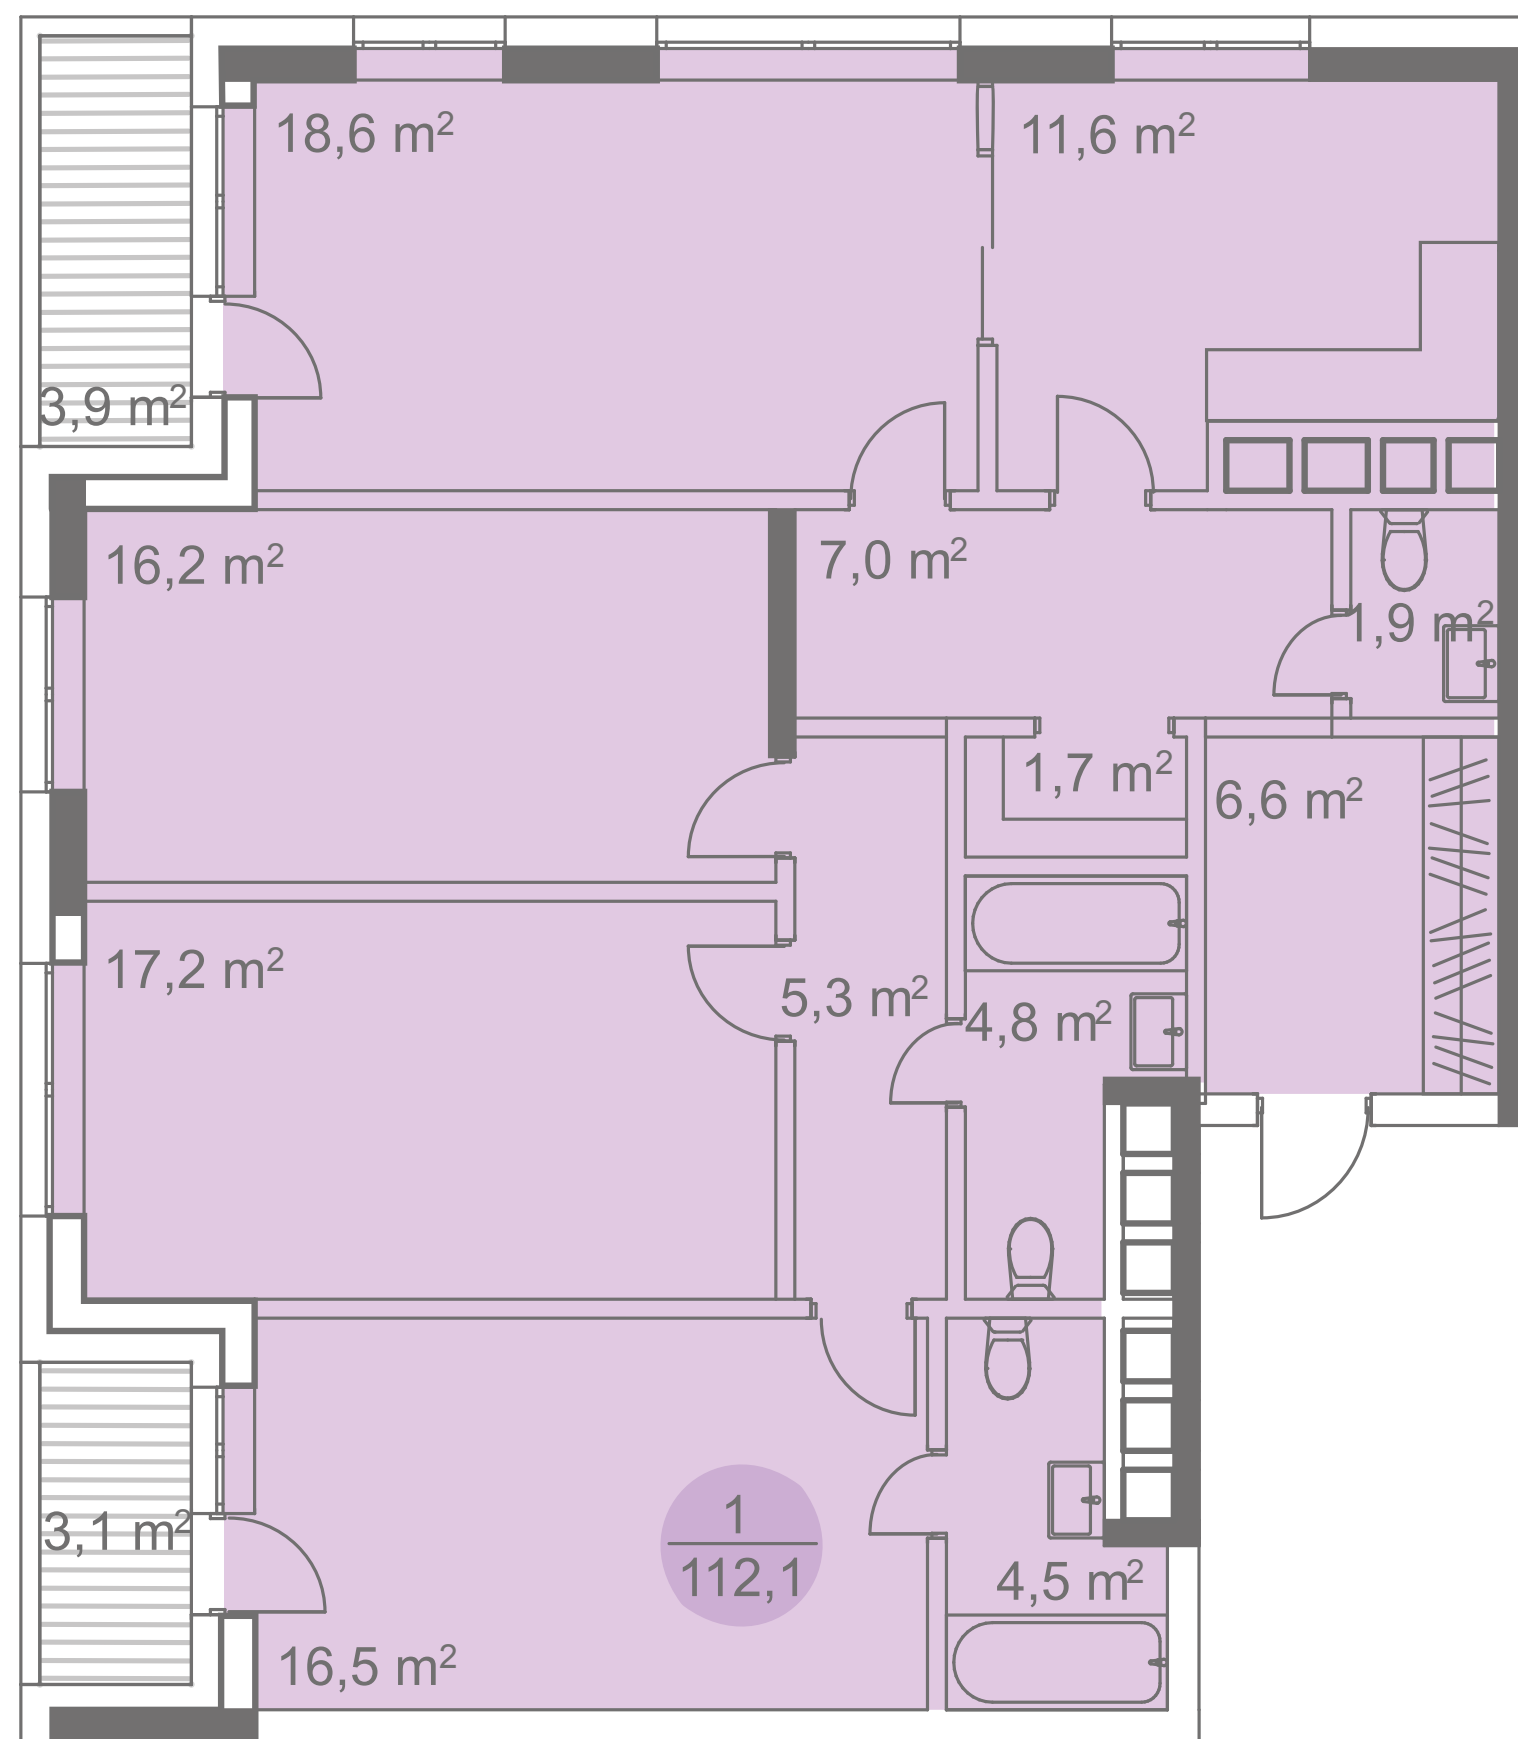

ПЛОЩАДЬ **112,1 м²**
КОРПУС **1**
ЭТАЖ **21**

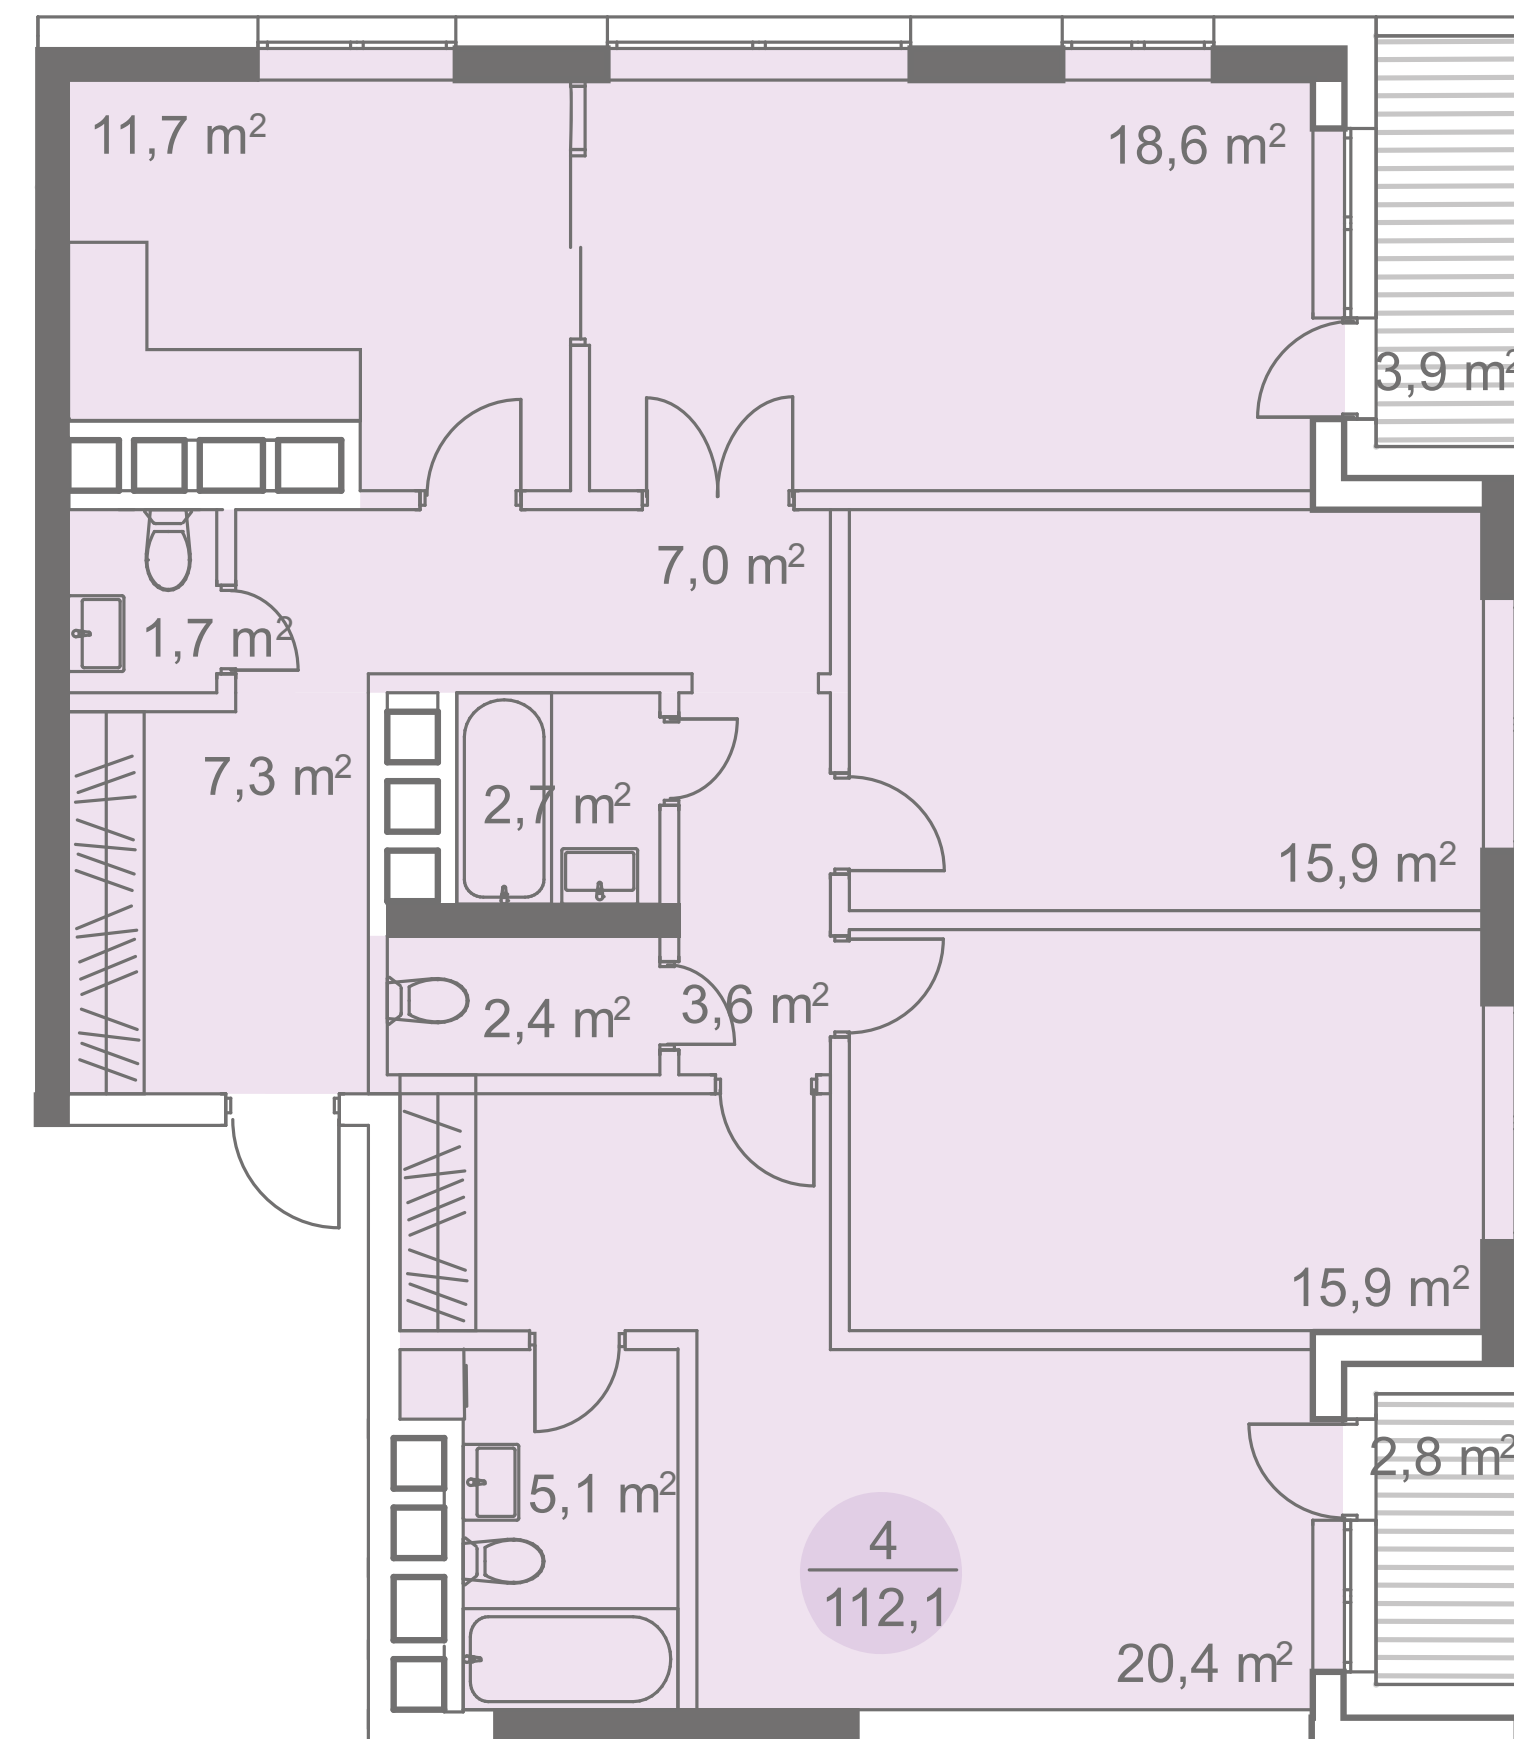

ПЛОЩАДЬ **112,1 м²**
КОРПУС **1**
ЭТАЖ **21**




ДОСТОЯНИЕ
ДОМ НАСТОЯЩЕЙ МОСКВЫ

ГАЛС
495 **725 5555**
WWW.HALS-DEVELOPMENT.RU


Интеллектуальная
недвижимость



ЧЕТЫРЁХКОМНАТНЫЕ КВАРТИРЫ

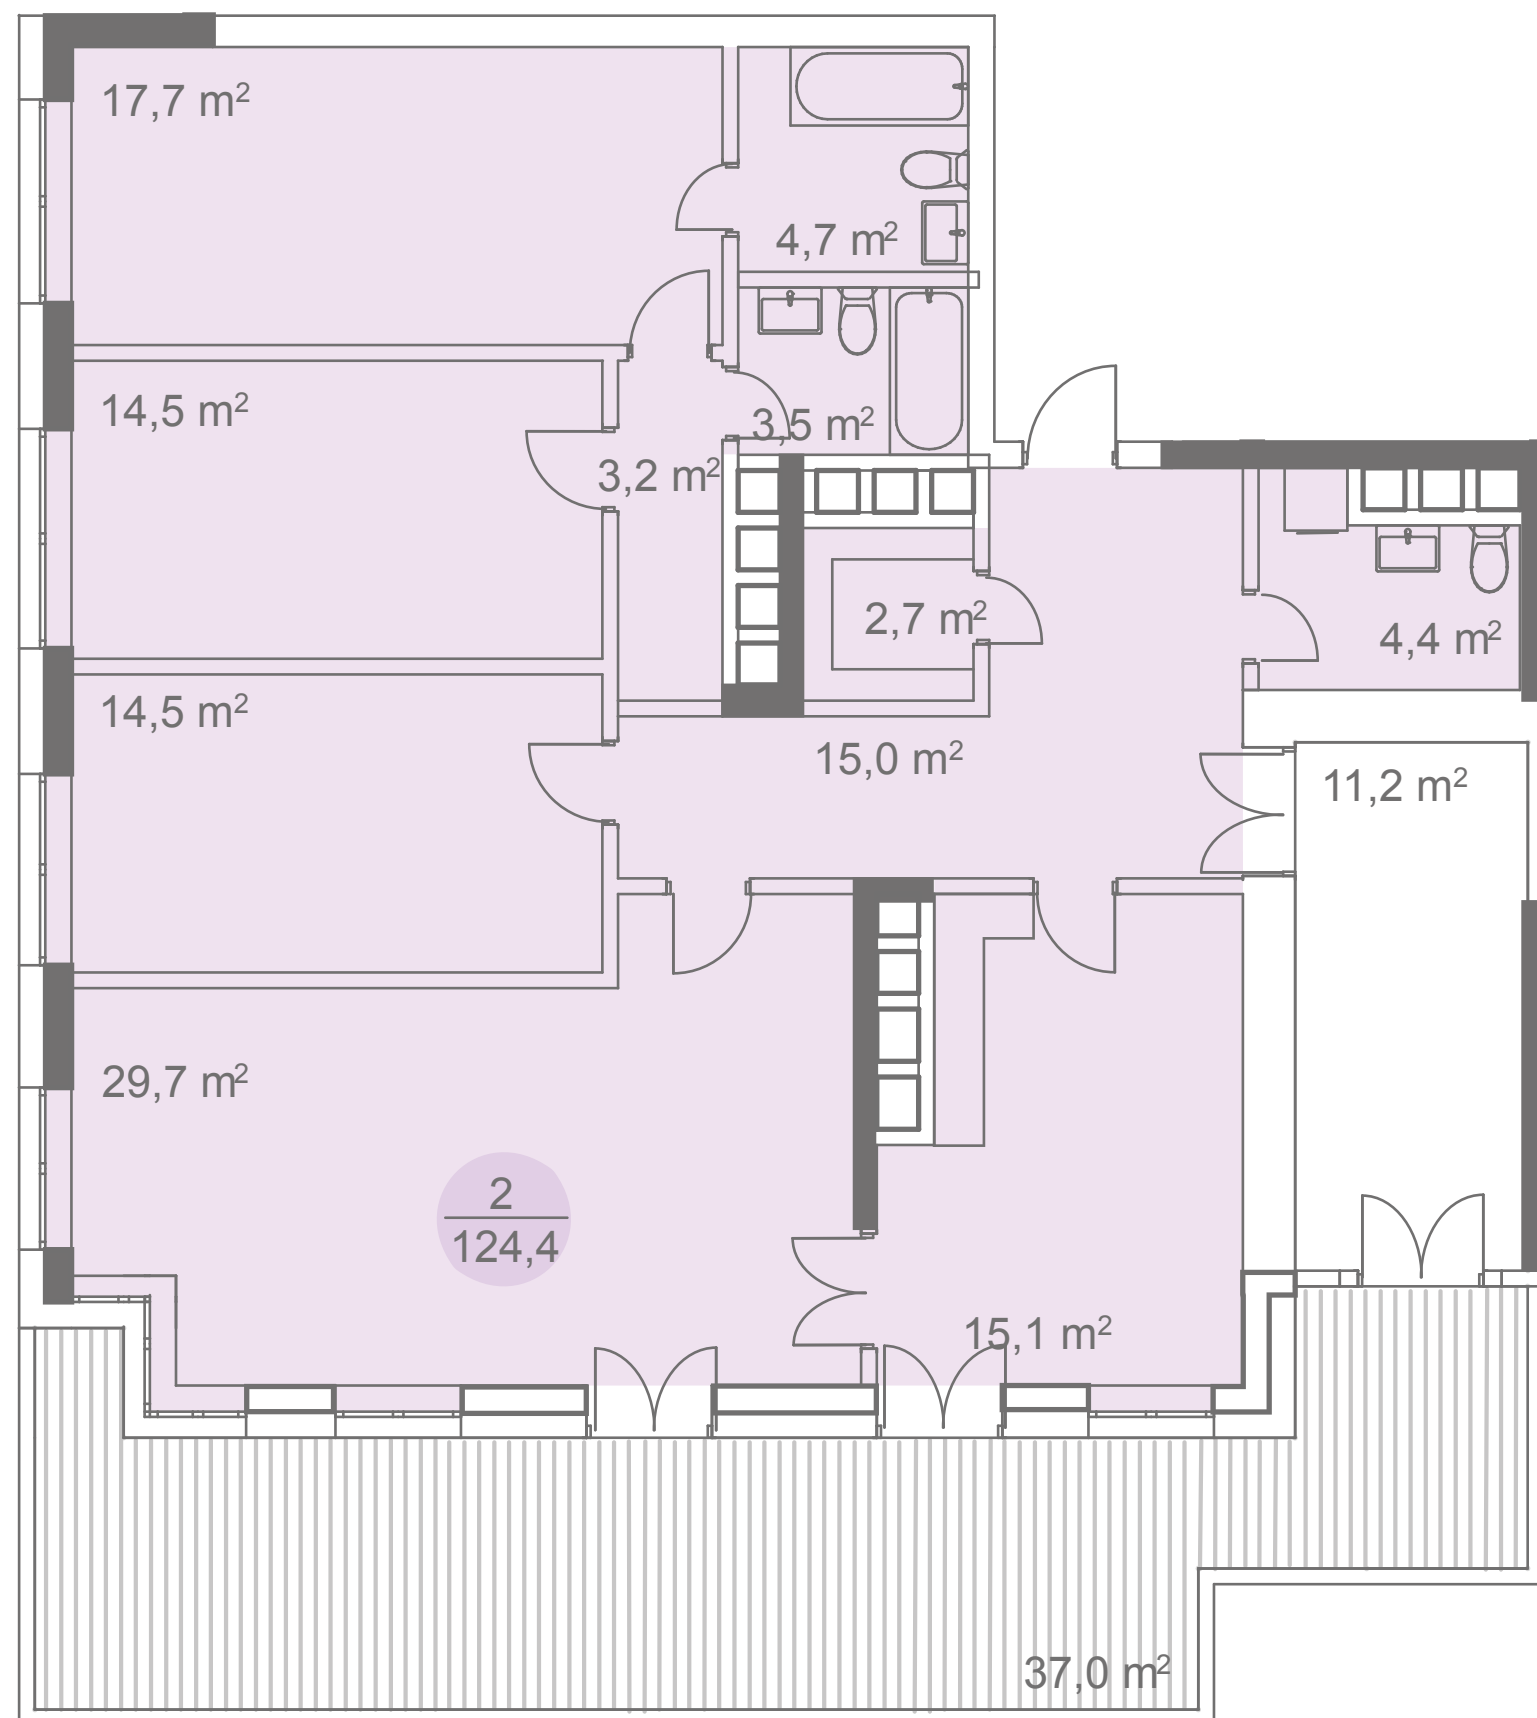

ПЛОЩАДЬ **124,4 м²**
КОРПУС **1**
ЭТАЖ **21**

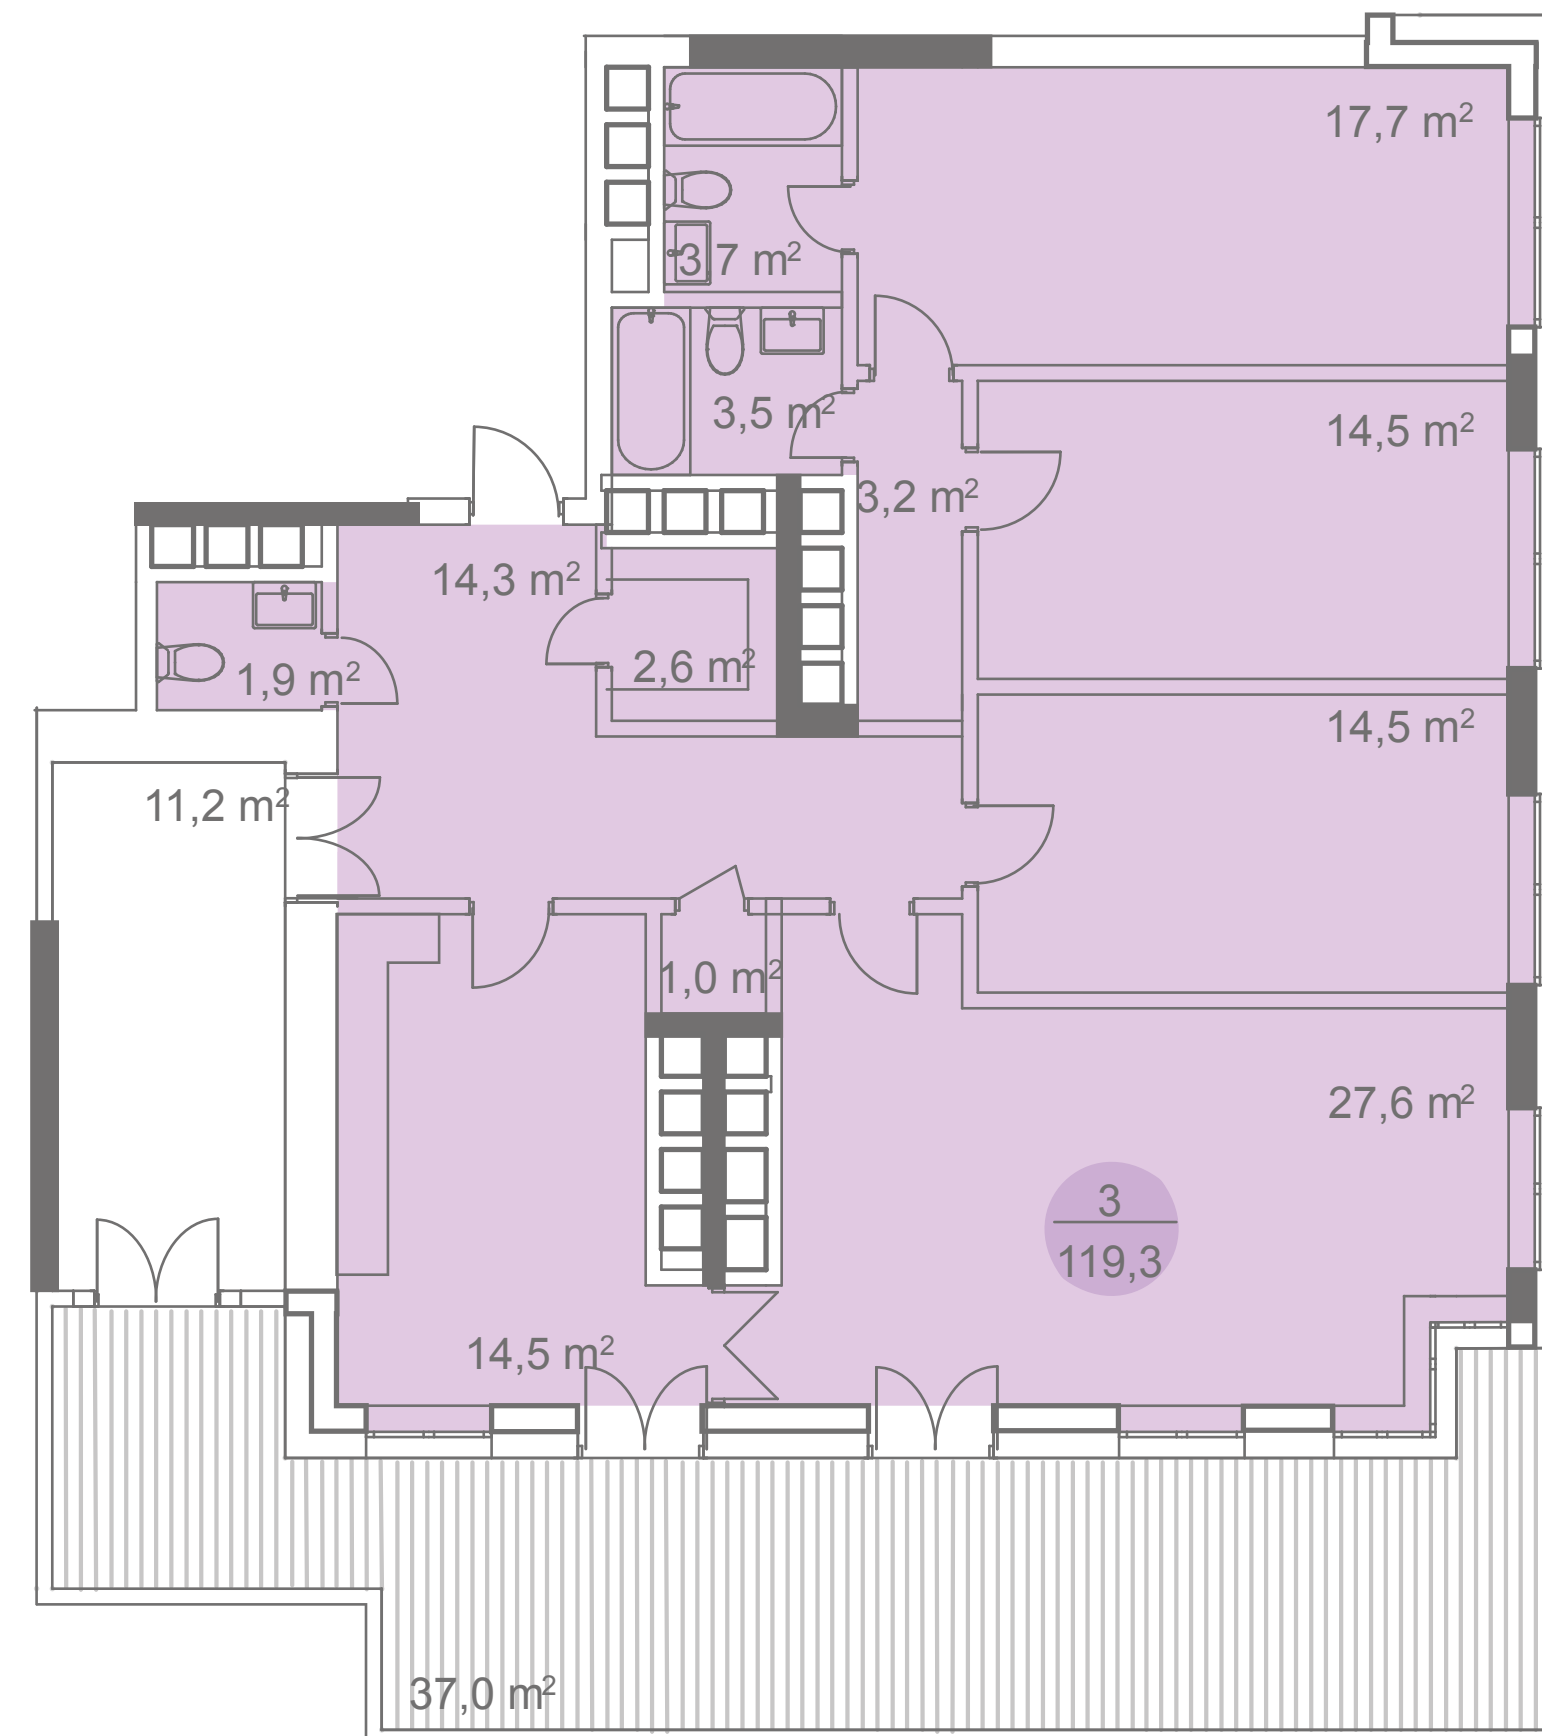

ПЛОЩАДЬ **119,3 м²**
КОРПУС **1**
ЭТАЖ **21**




ДОСТОЯНИЕ
ДОМ НАСТОЯЩЕЙ МОСКВЫ

ГАС
495 **725 5555**
WWW.HALS-DEVELOPMENT.RU


Интеллектуальная
недвижимость



ЧЕТЫРЁХКОМНАТНЫЕ КВАРТИРЫ

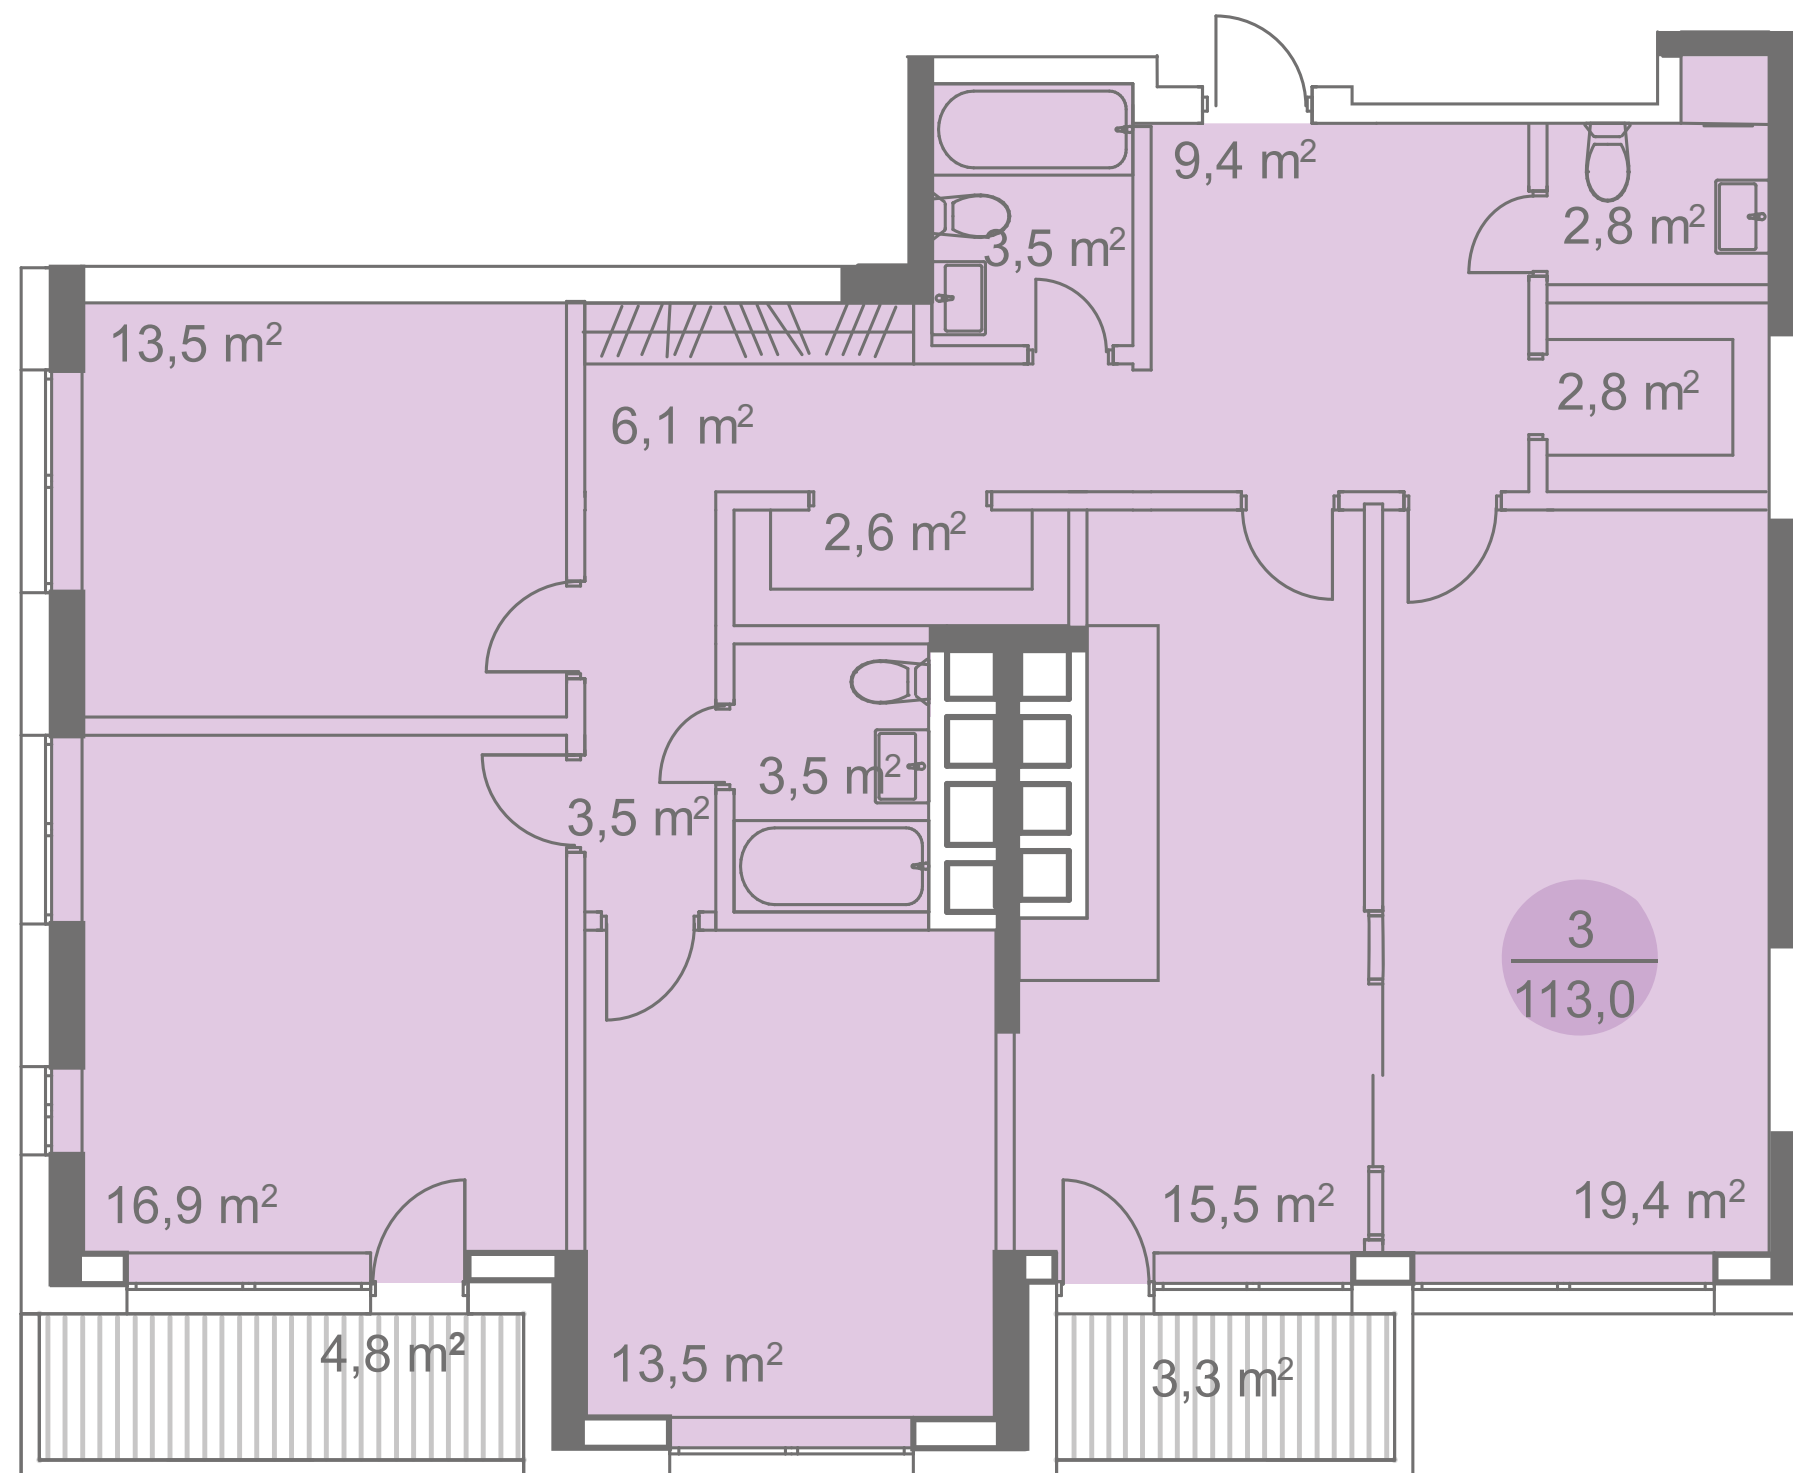

ПЛОЩАДЬ **113,0 м²**
КОРПУС **2**
ЭТАЖ **18-20**

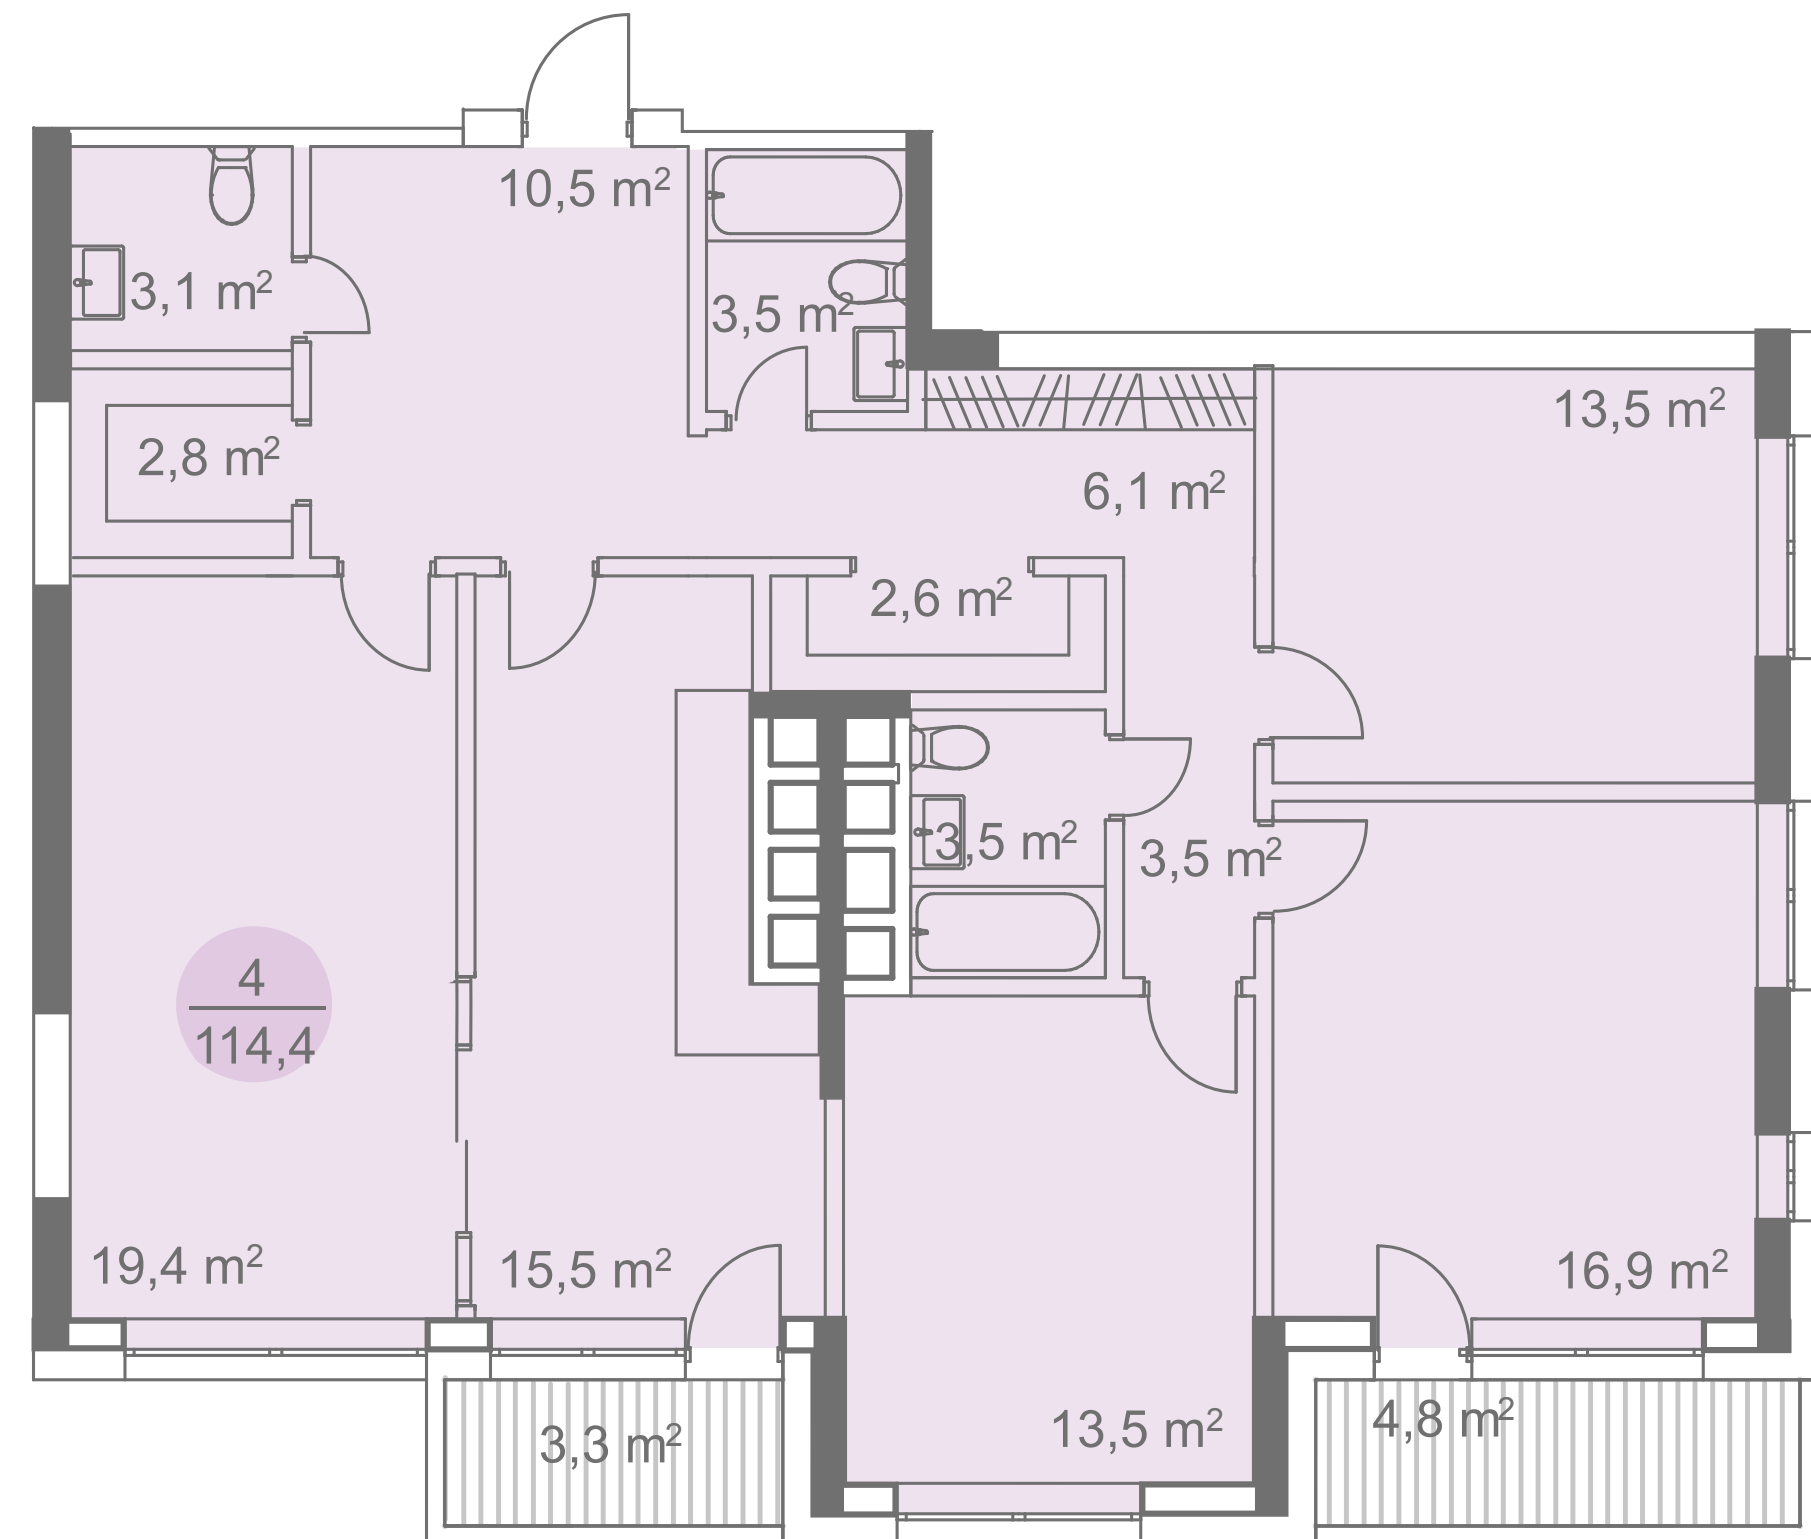


ПЛОЩАДЬ **114,4 м²**
КОРПУС **2**
ЭТАЖ **18-20**




ДОСТОЯНИЕ
ДОМ НАСТОЯЩЕЙ МОСКВЫ

HALS
495 **725 5555**
WWW.HALS-DEVELOPMENT.RU


Интеллектуальная
недвижимость

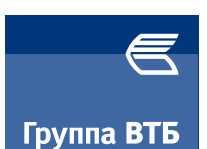

ЧЕТЫРЁХКОМНАТНЫЕ КВАРТИРЫ

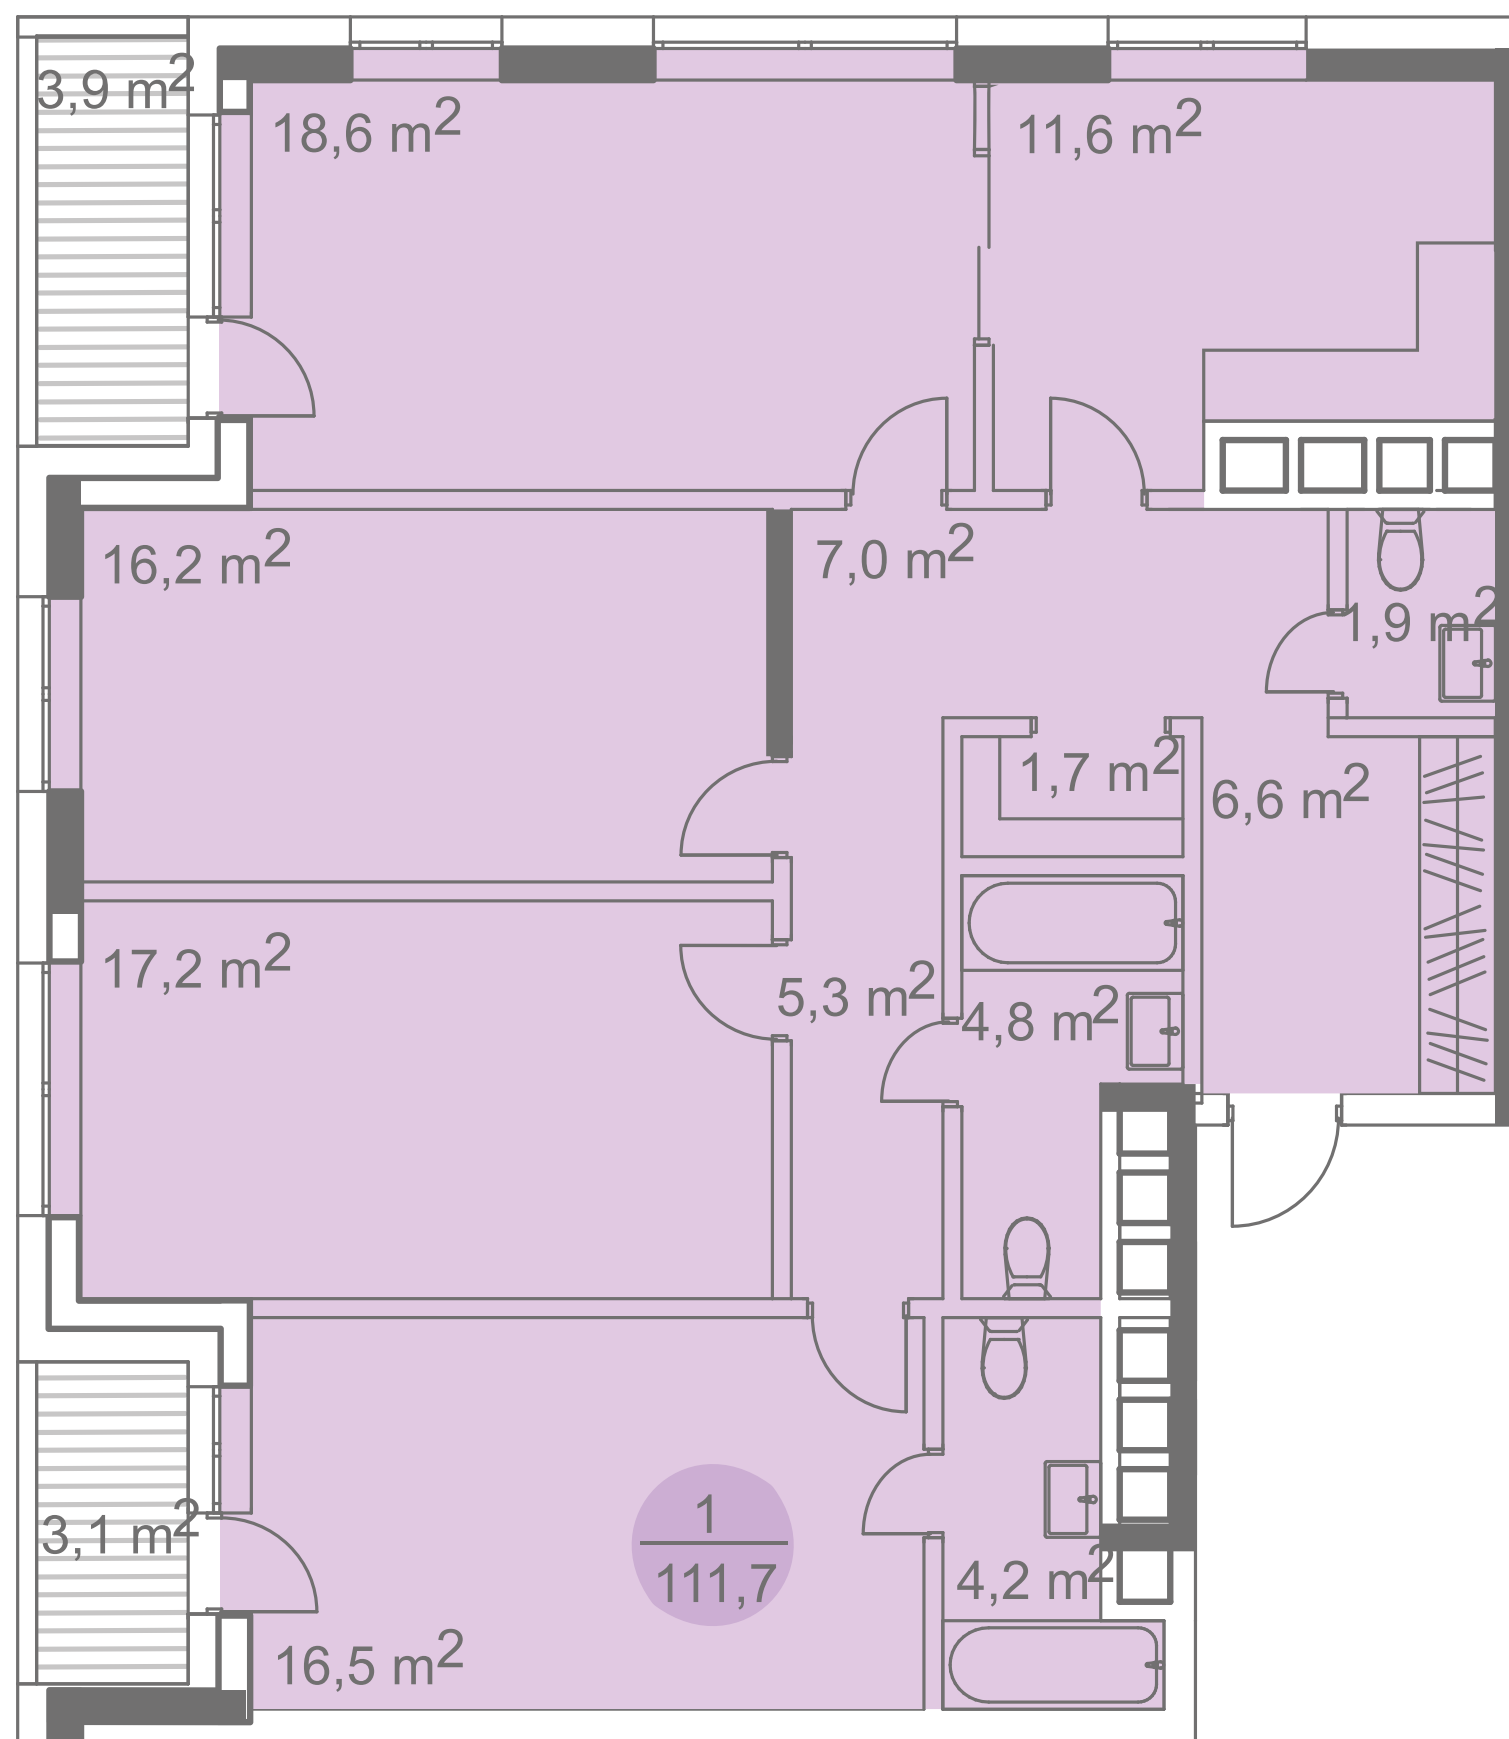

ПЛОЩАДЬ **111,7 м²**
КОРПУС **2**
ЭТАЖ **21**

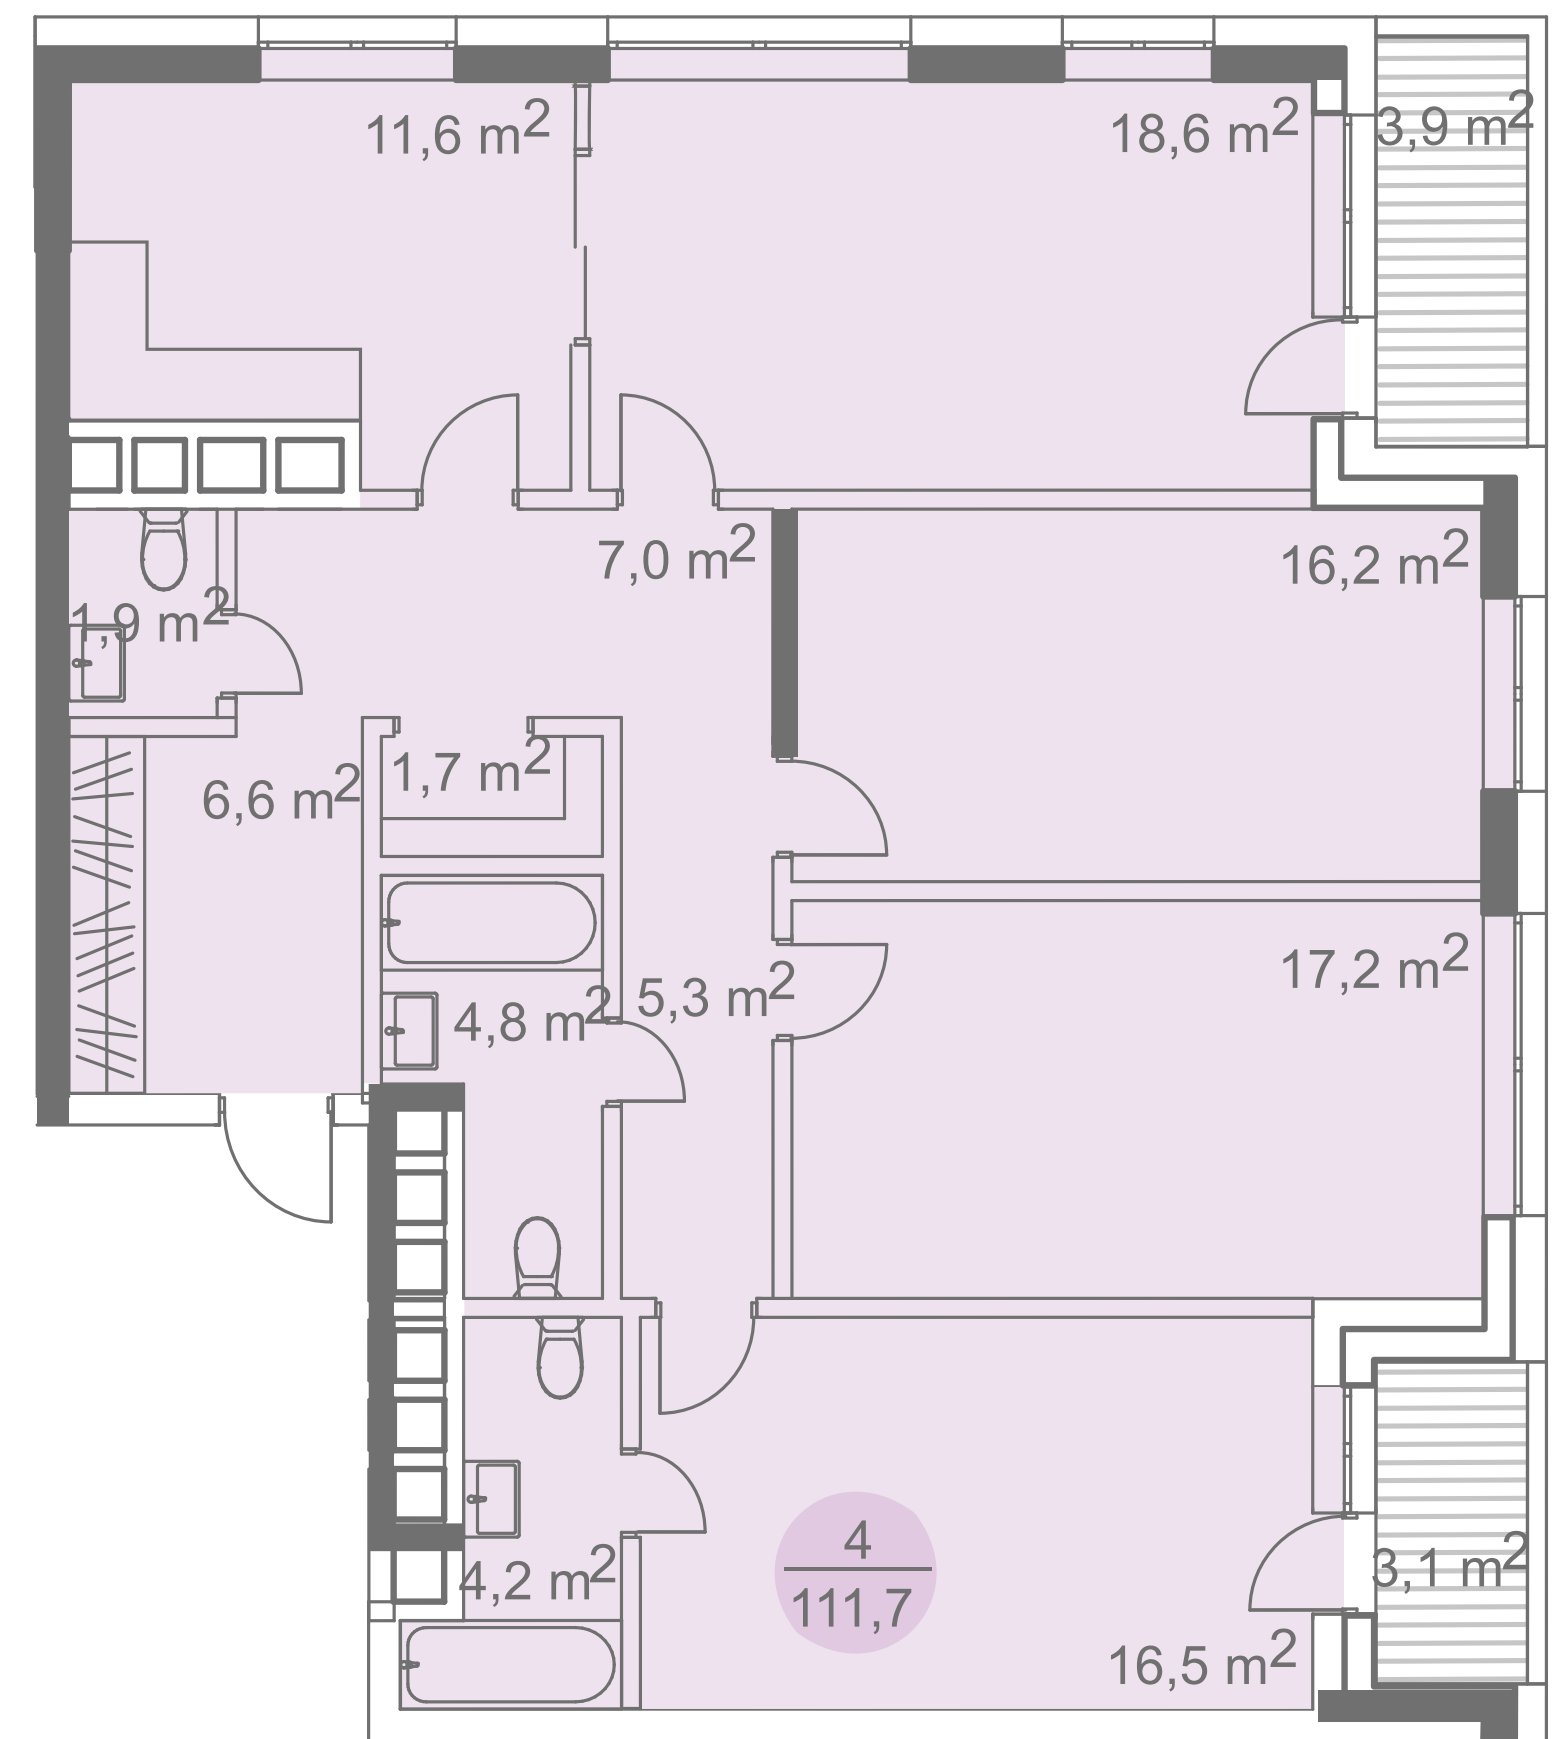

ПЛОЩАДЬ **111,7 м²**
КОРПУС **2**
ЭТАЖ **21**




ДОСТОЯНИЕ
ДОМ НАСТОЯЩЕЙ МОСКВЫ

HALS
495 725 5555
WWW.HALS-DEVELOPMENT.RU

Интеллектуальная
недвижимость




ЧЕТЫРЁХКОМНАТНЫЕ КВАРТИРЫ

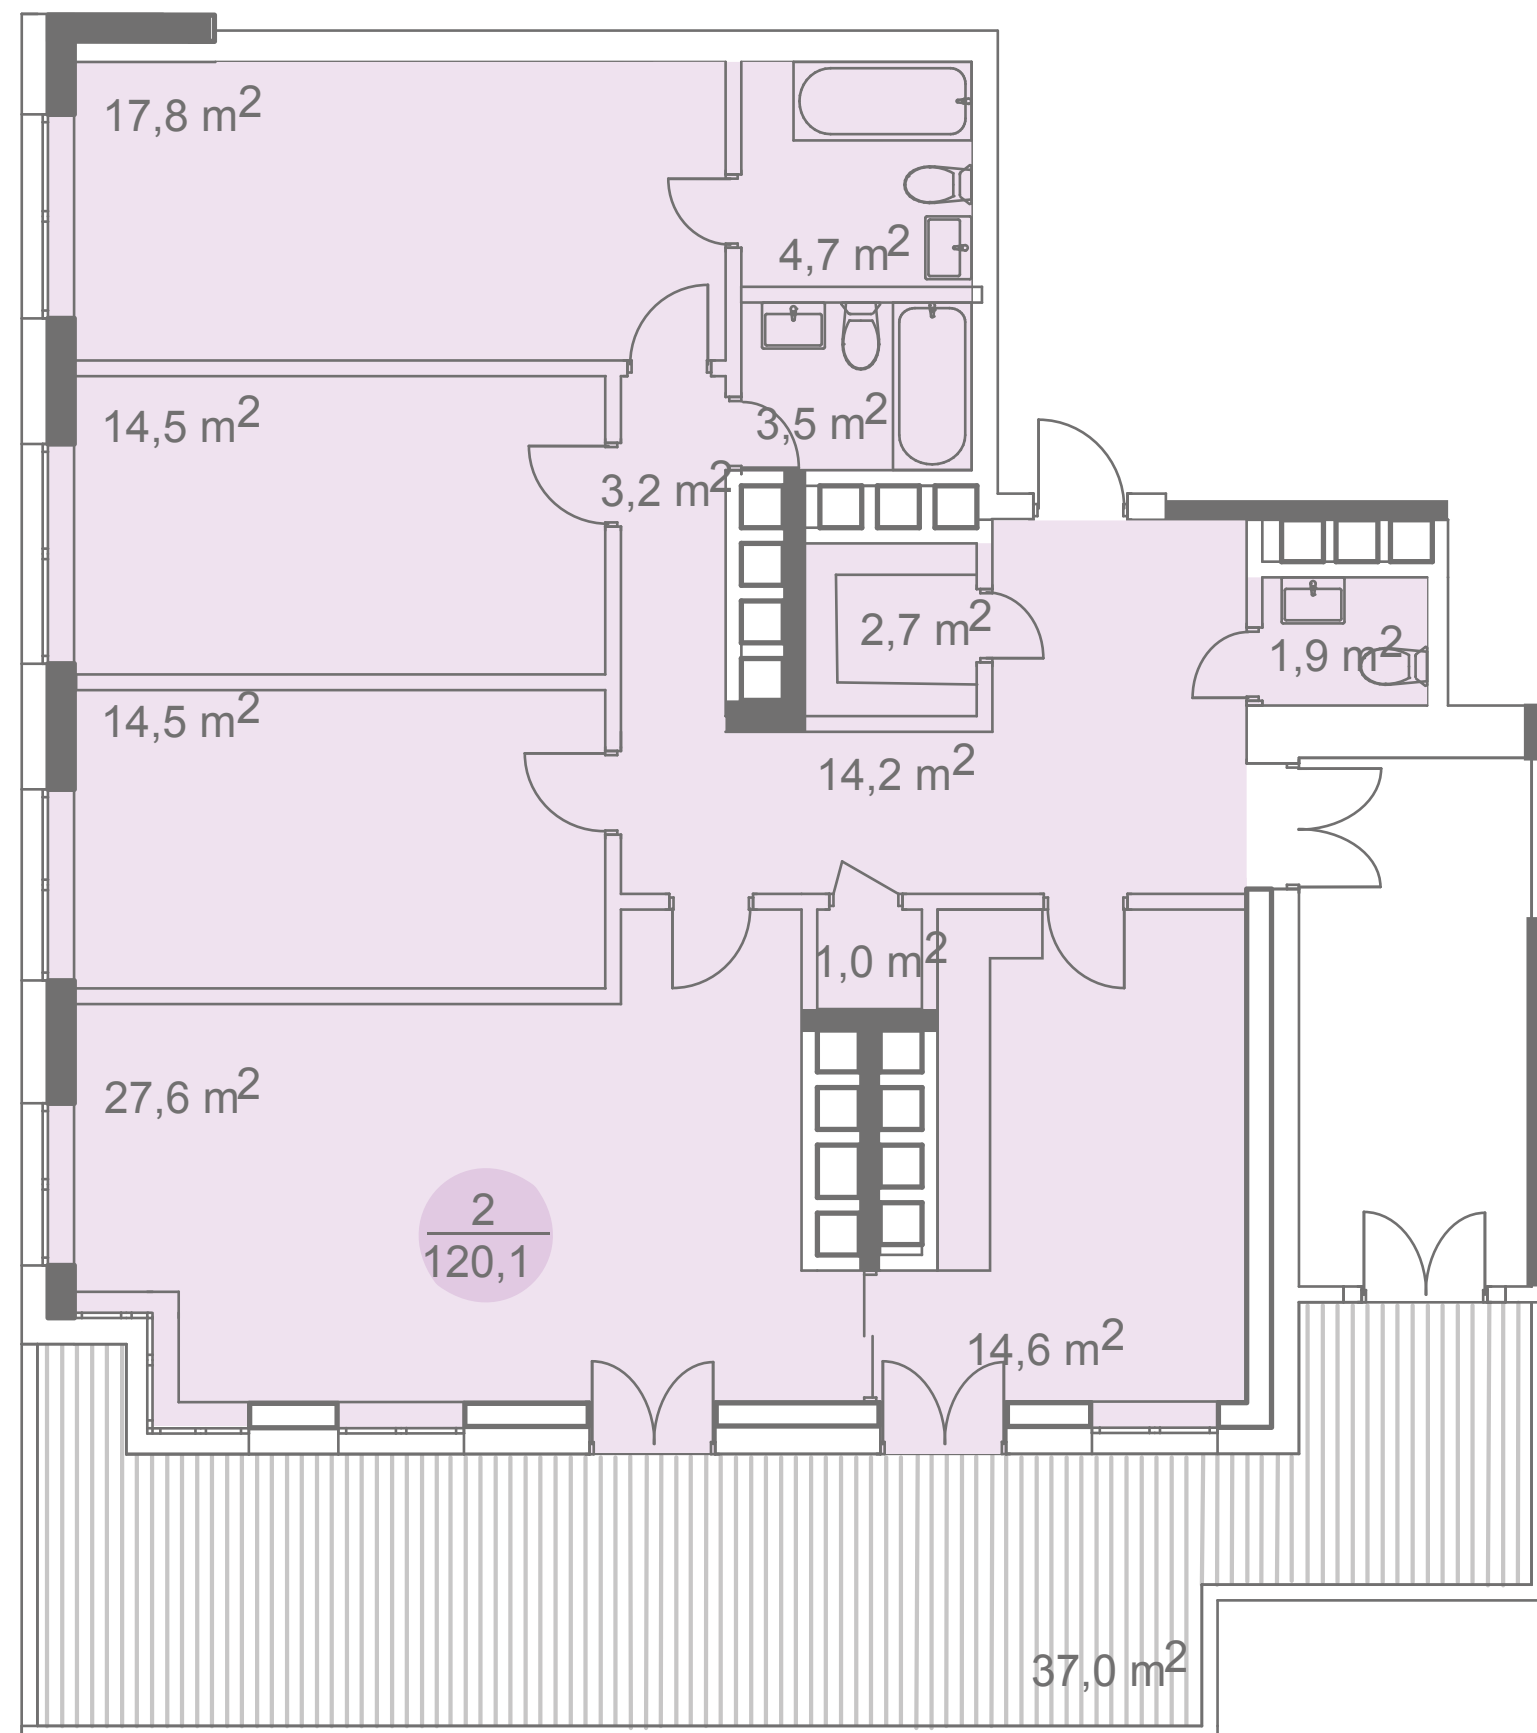

ПЛОЩАДЬ **120,1 м²**
КОРПУС **2**
ЭТАЖ **21**



ДОСТОЯНИЕ
ДОМ НАСТОЯЩЕЙ МОСКВЫ

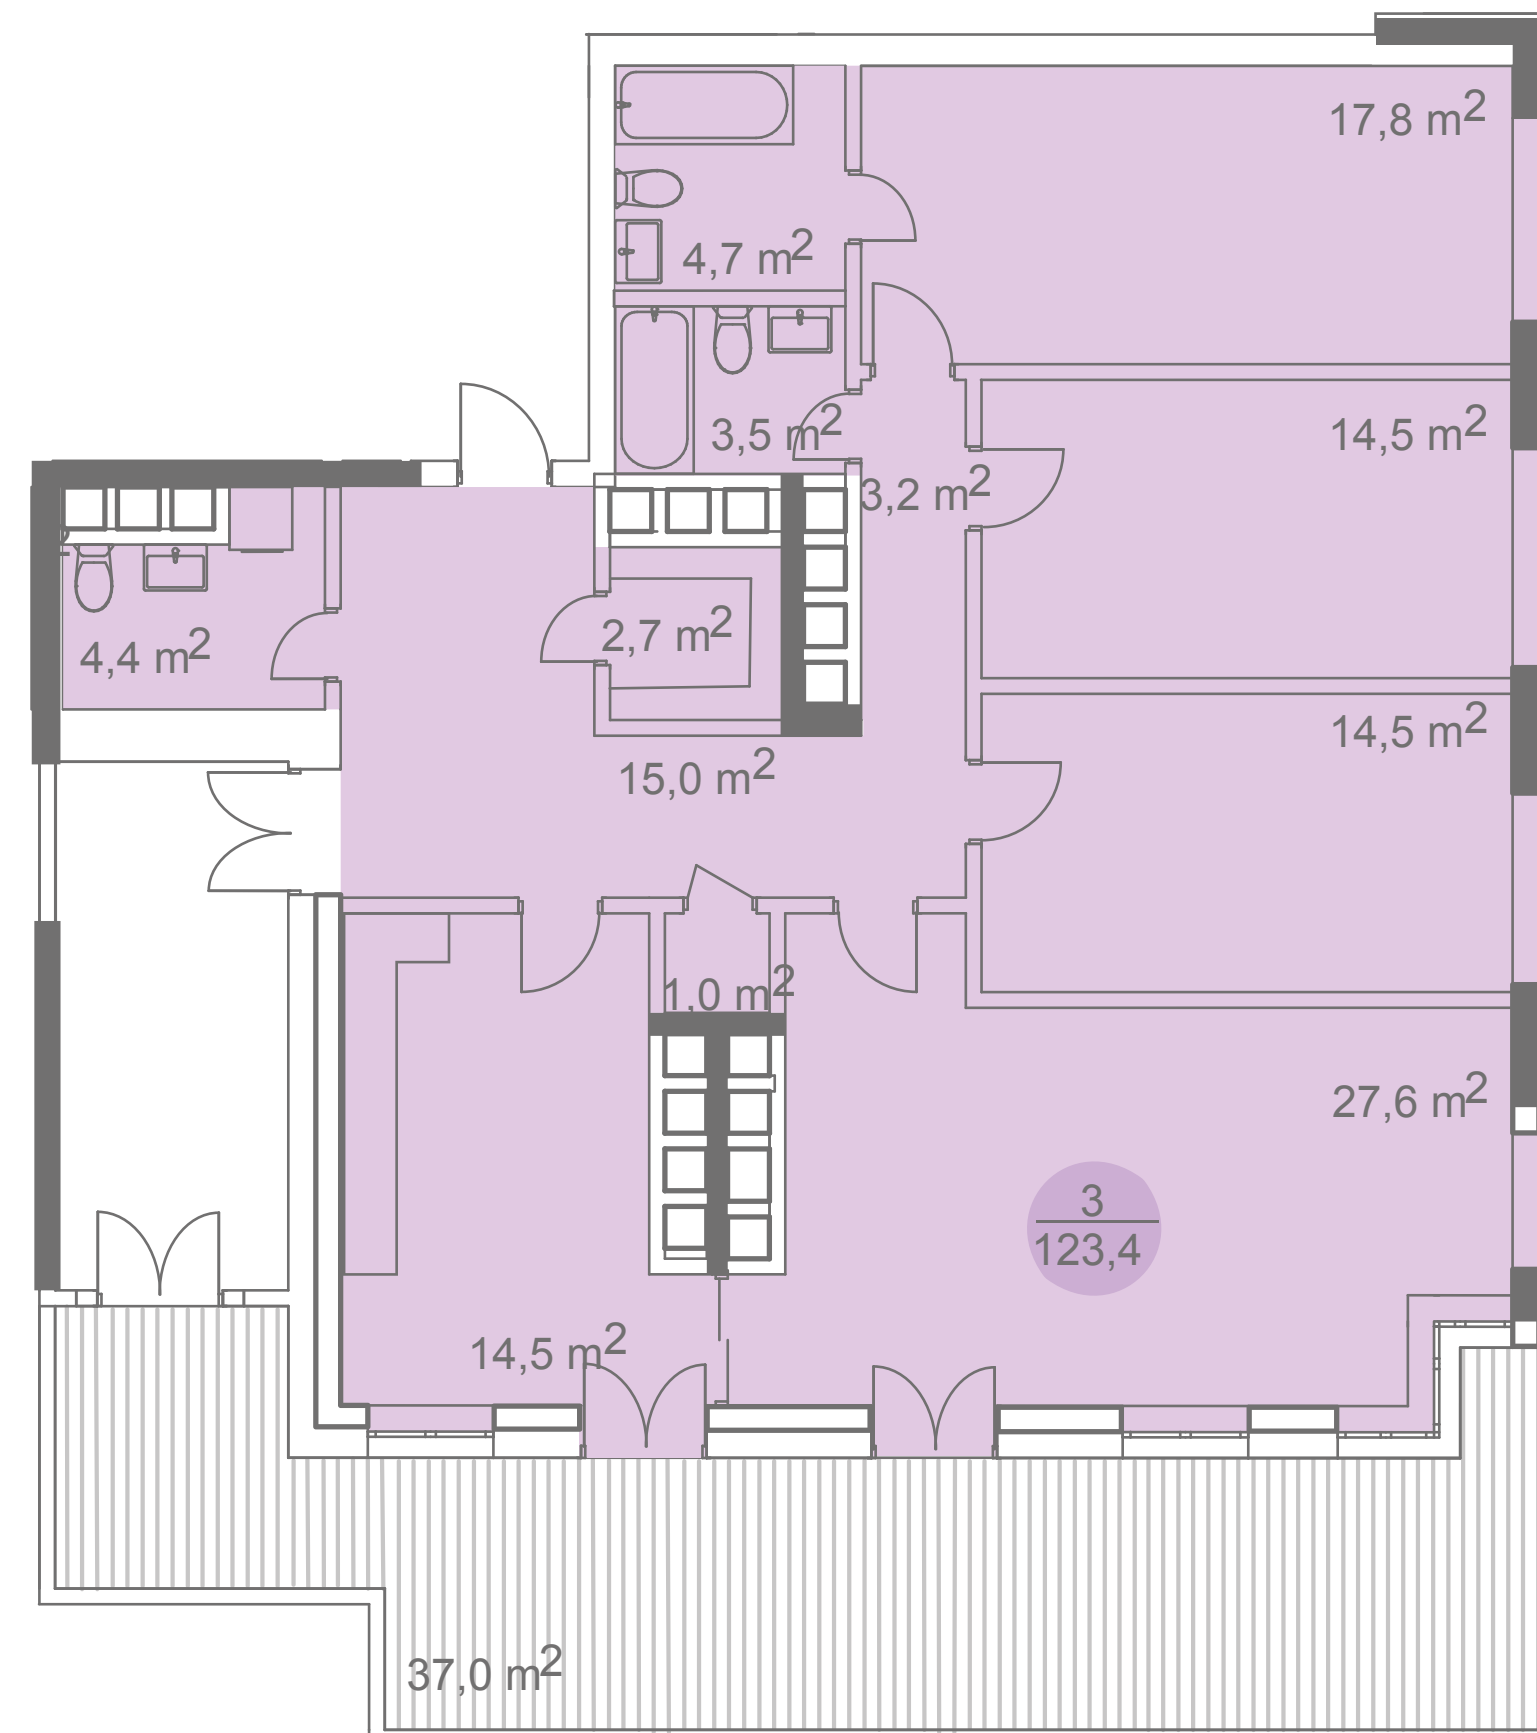

ПЛОЩАДЬ **123,4 м²**
КОРПУС **2**
ЭТАЖ **21**

HALS
495 **725 5555**
WWW.HALS-DEVELOPMENT.RU

Интеллектуальная
недвижимость

