



ДОСТОЯНИЕ
ДОМ НАСТОЯЩЕЙ МОСКВЫ

ПЛАНИРОВОЧНЫЕ
РЕШЕНИЯ

ГА С
495 725 5555
WWW.HALS-DEVELOPMENT.RU


Интеллектуальная
недвижимость



Группа ВТБ

БАШНЯ «КУЛЬТУРА»

ПЛАН 3 ЭТАЖА

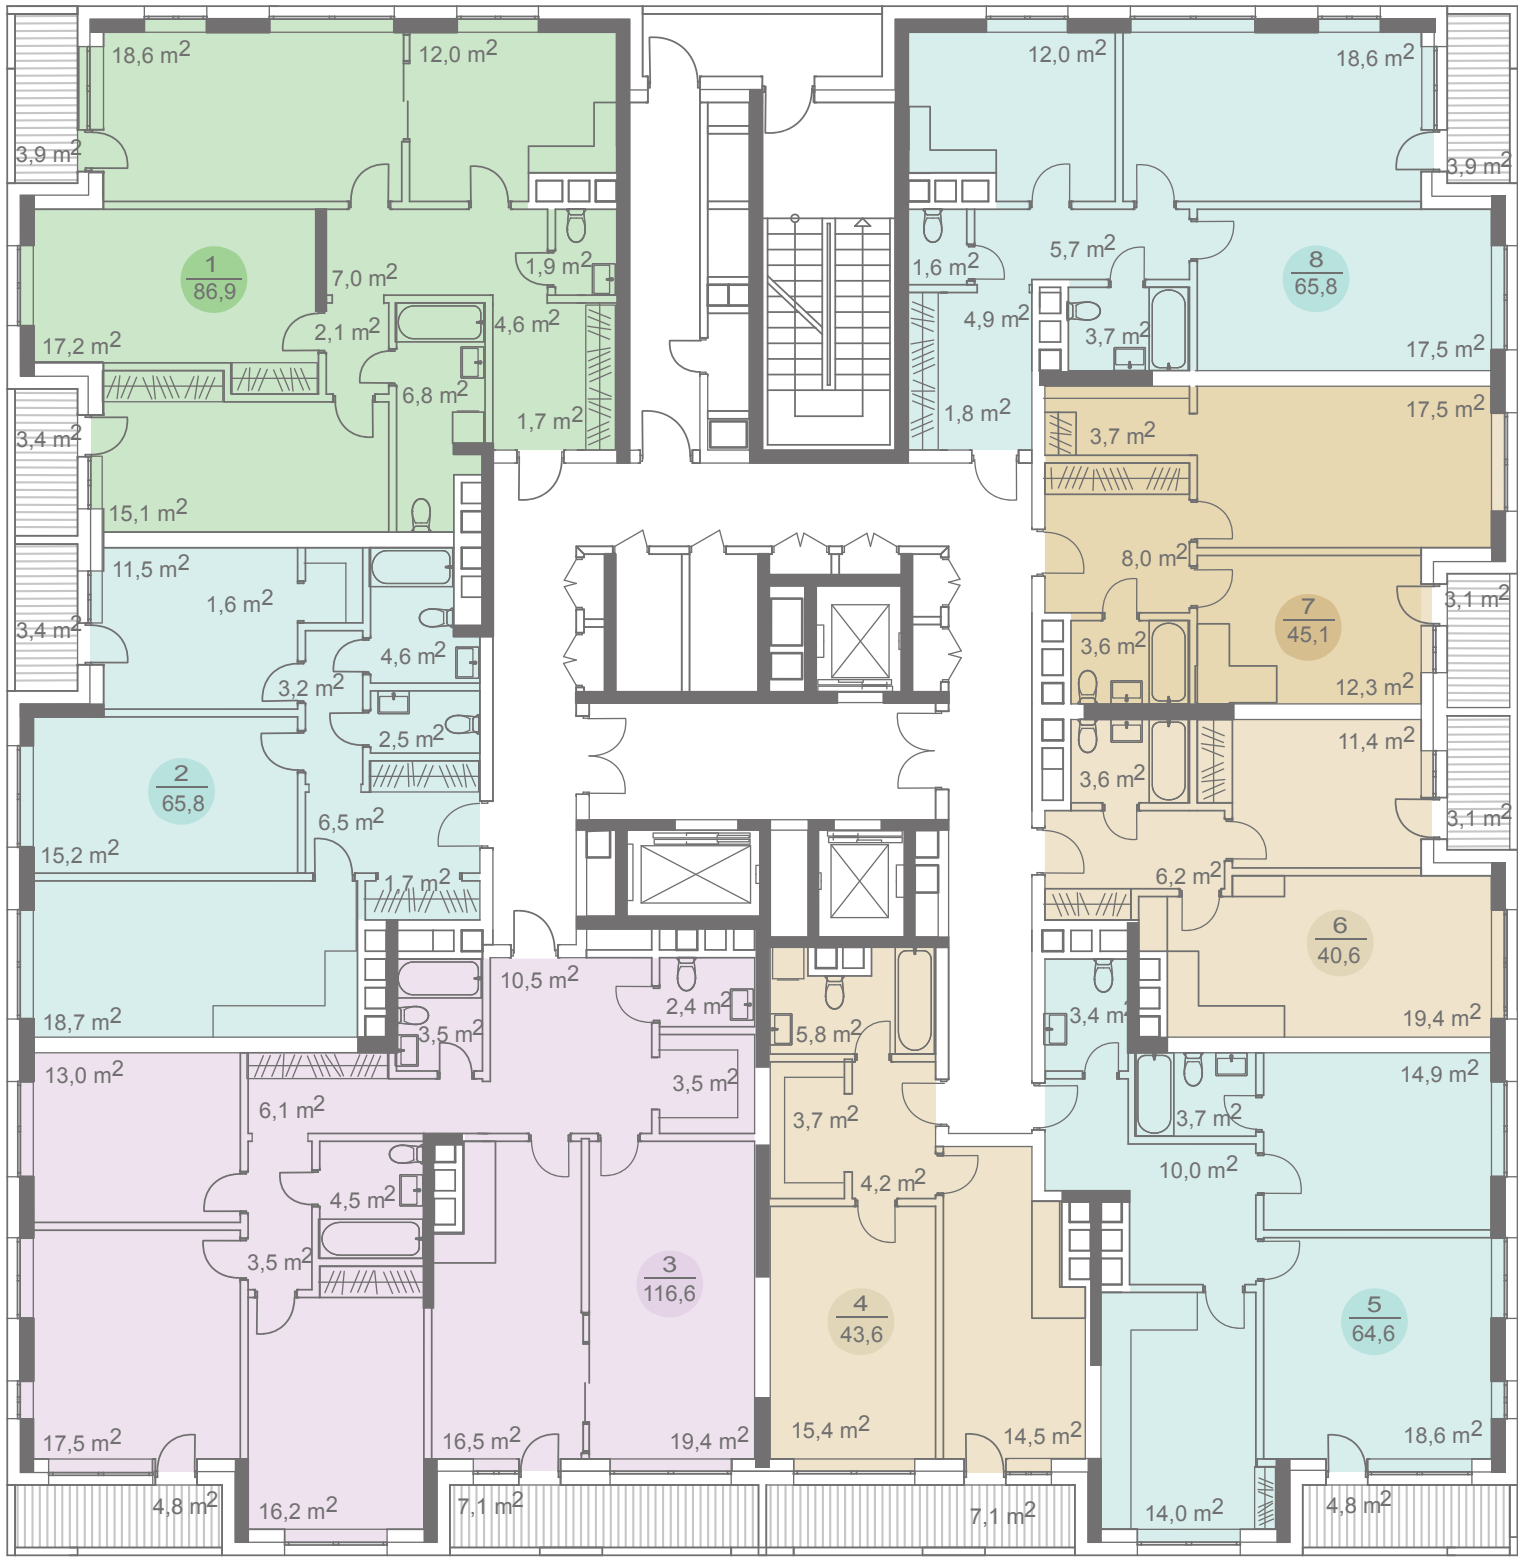

- Однокомнатная квартира
- Однокомнатная квартира
- Двухкомнатная квартира
- Трехкомнатная квартира
- Четырехкомнатная квартира
- 17,5 м² Площадь помещения м²
- 1 / 86,9 Номер квартиры , общая площадь м²
- Лифты
- Места общего пользования
- Коммуникационные шахты
- Несущие стены




ДОСТОЯНИЕ
ДОМ НАСТОЯЩЕЙ МОСКВЫ

ГАЛС
495 725 5555
WWW.HALS-DEVELOPMENT.RU

Интеллектуальная
недвижимость
Группа ВТБ

БАШНЯ «КУЛЬТУРА»

ПЛАН 4-12 ЭТАЖЕЙ

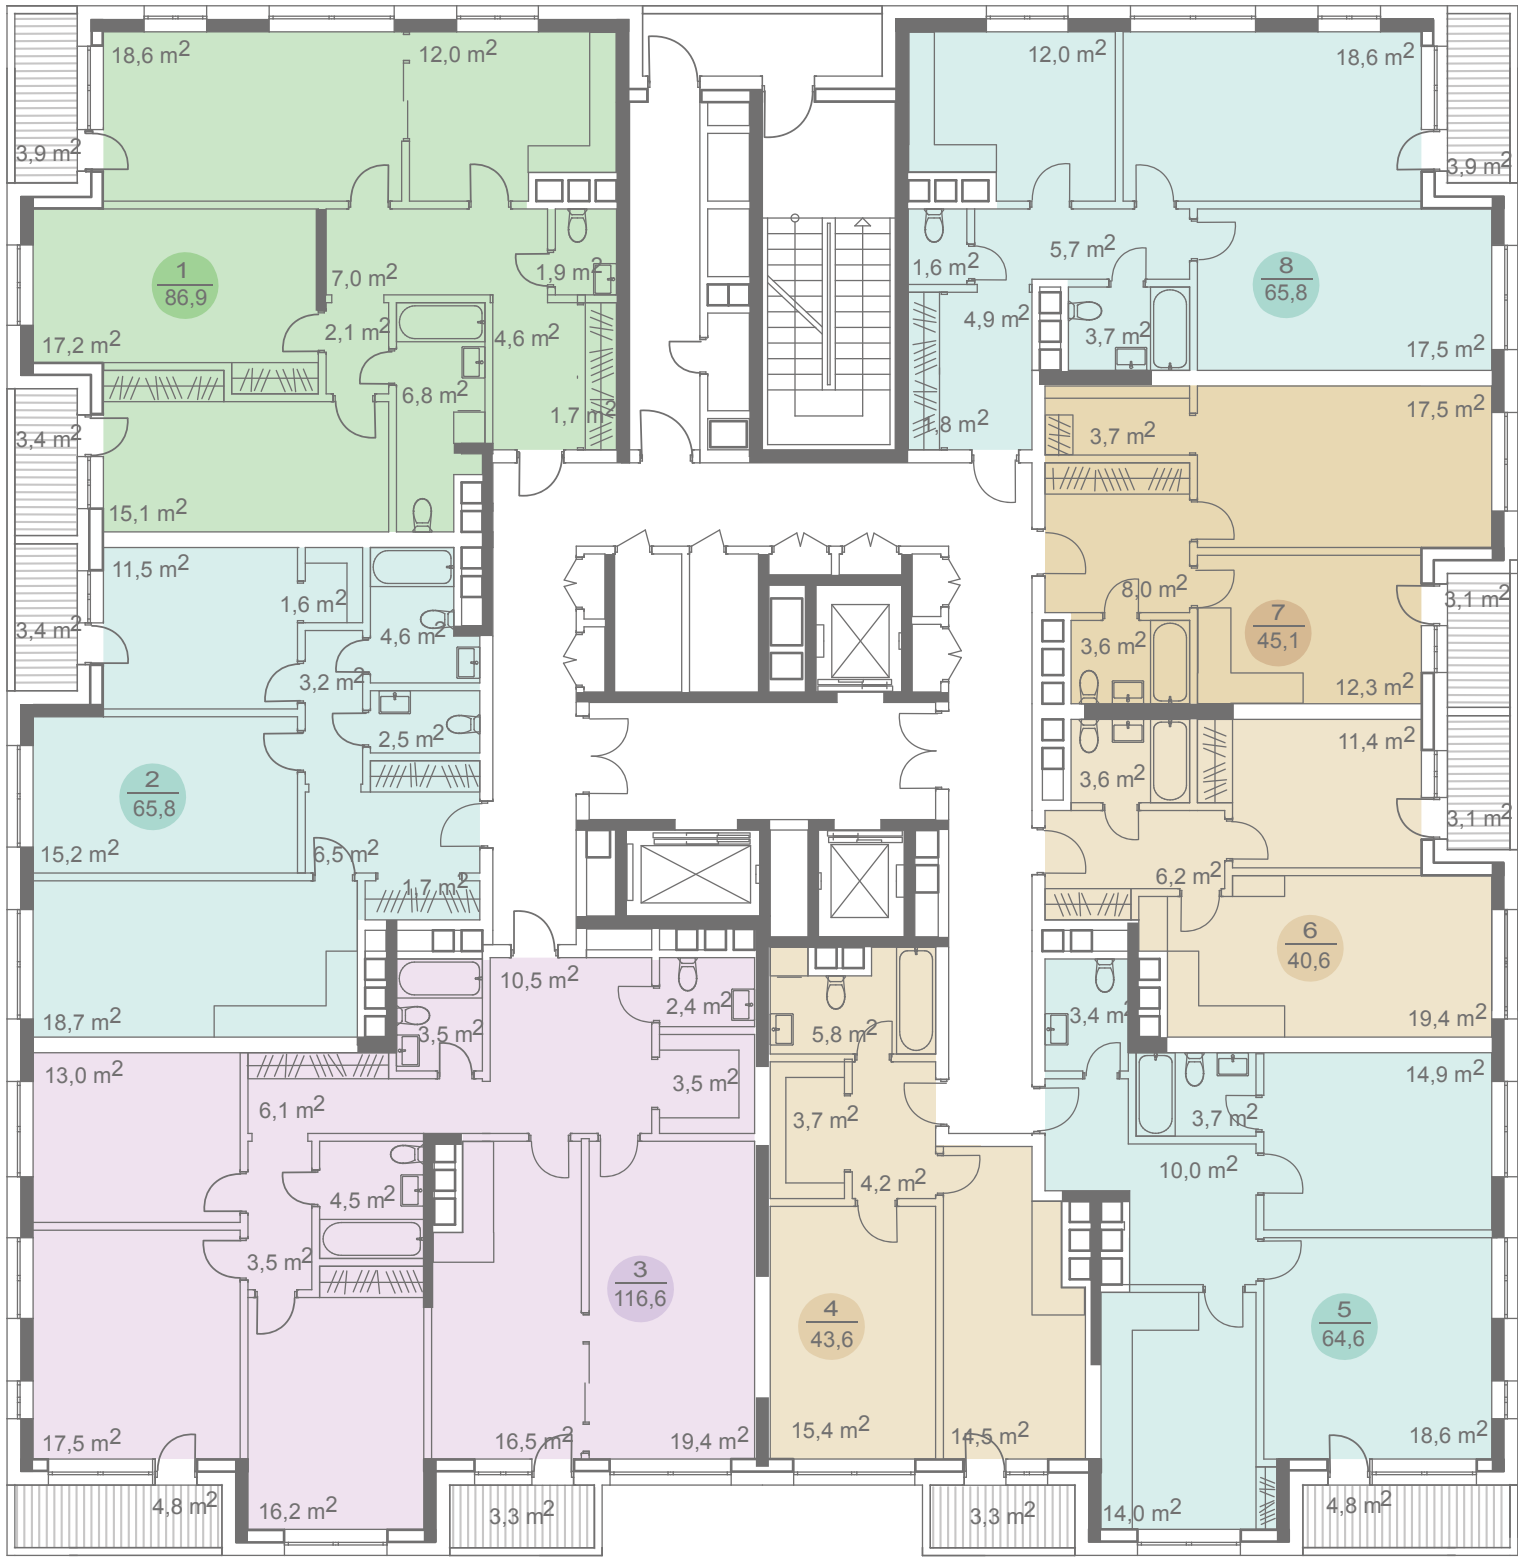

- Однокомнатная квартира
- Однокомнатная квартира
- Двухкомнатная квартира
- Трехкомнатная квартира
- Четырехкомнатная квартира
- 17,5 m² Площадь помещения m²
- 1 / 86,9 Номер квартиры, общая площадь m²
- Лифты
- Места общего пользования
- Коммуникационные шахты
- Несущие стены




ДОСТОЯНИЕ
ДОМ НАСТОЯЩЕЙ МОСКВЫ

ГАЛС
495 725 5555
WWW.HALS-DEVELOPMENT.RU

Интеллектуальная
недвижимость
Группа ВТБ

БАШНЯ «КУЛЬТУРА»

ПЛАН 13-18 ЭТАЖЕЙ

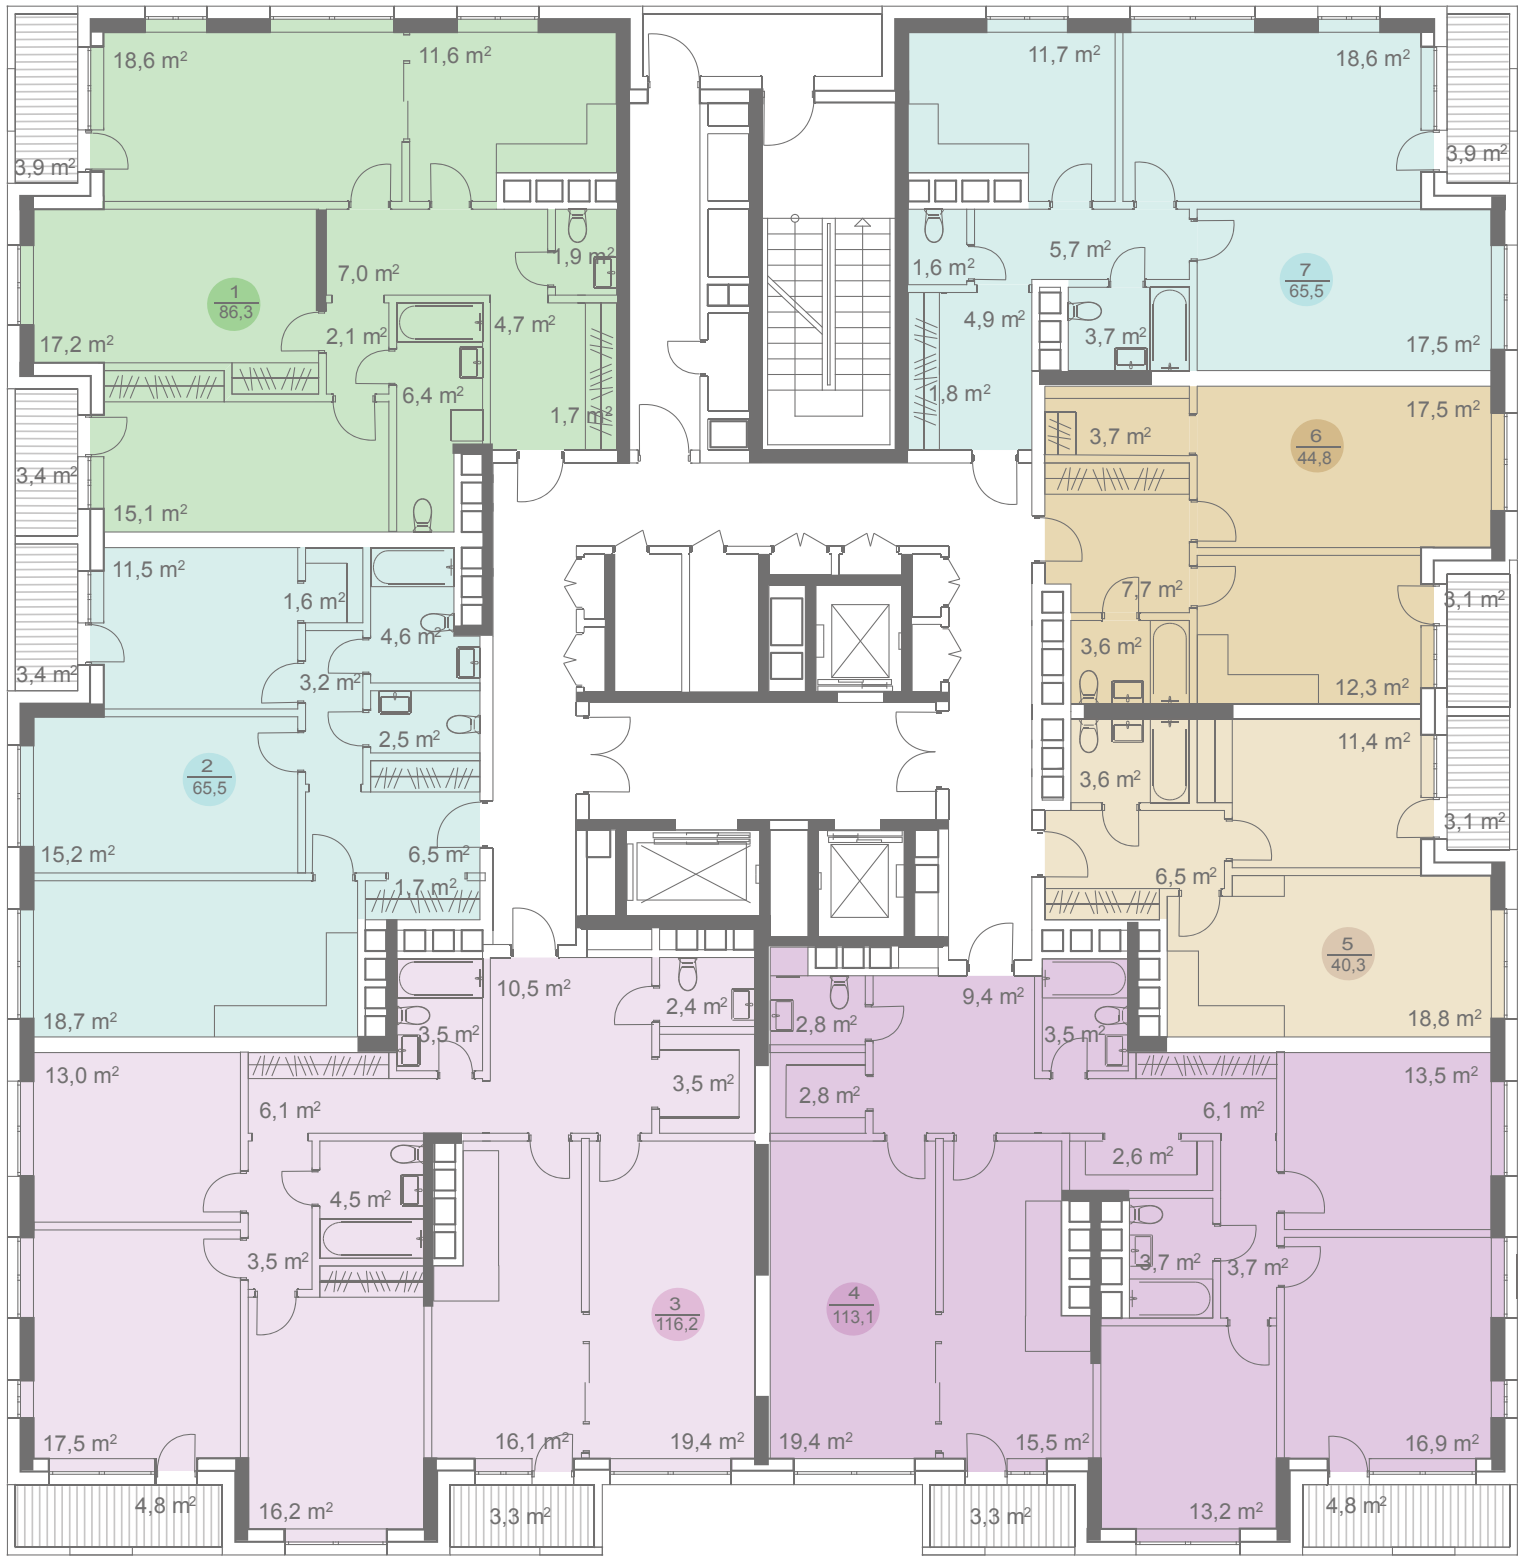

- Однокомнатная квартира
- Однокомнатная квартира
- Двухкомнатная квартира
- Трехкомнатная квартира
- Четырехкомнатная квартира
- Четырехкомнатная квартира
- 17,5 м² Площадь помещения м²
- 1 86,9 Номер квартиры, общая площадь м²
- Лифты
- Места общего пользования
- Коммуникационные шахты
- Несущие стены



ДОСТОЯНИЕ
ДОМ НАСТОЯЩЕЙ МОСКВЫ


ГАС
495 725 5555
WWW.HALS-DEVELOPMENT.RU

Интеллектуальная
недвижимость



БАШНЯ «КУЛЬТУРА»

ПЛАН 19-20 ЭТАЖЕЙ

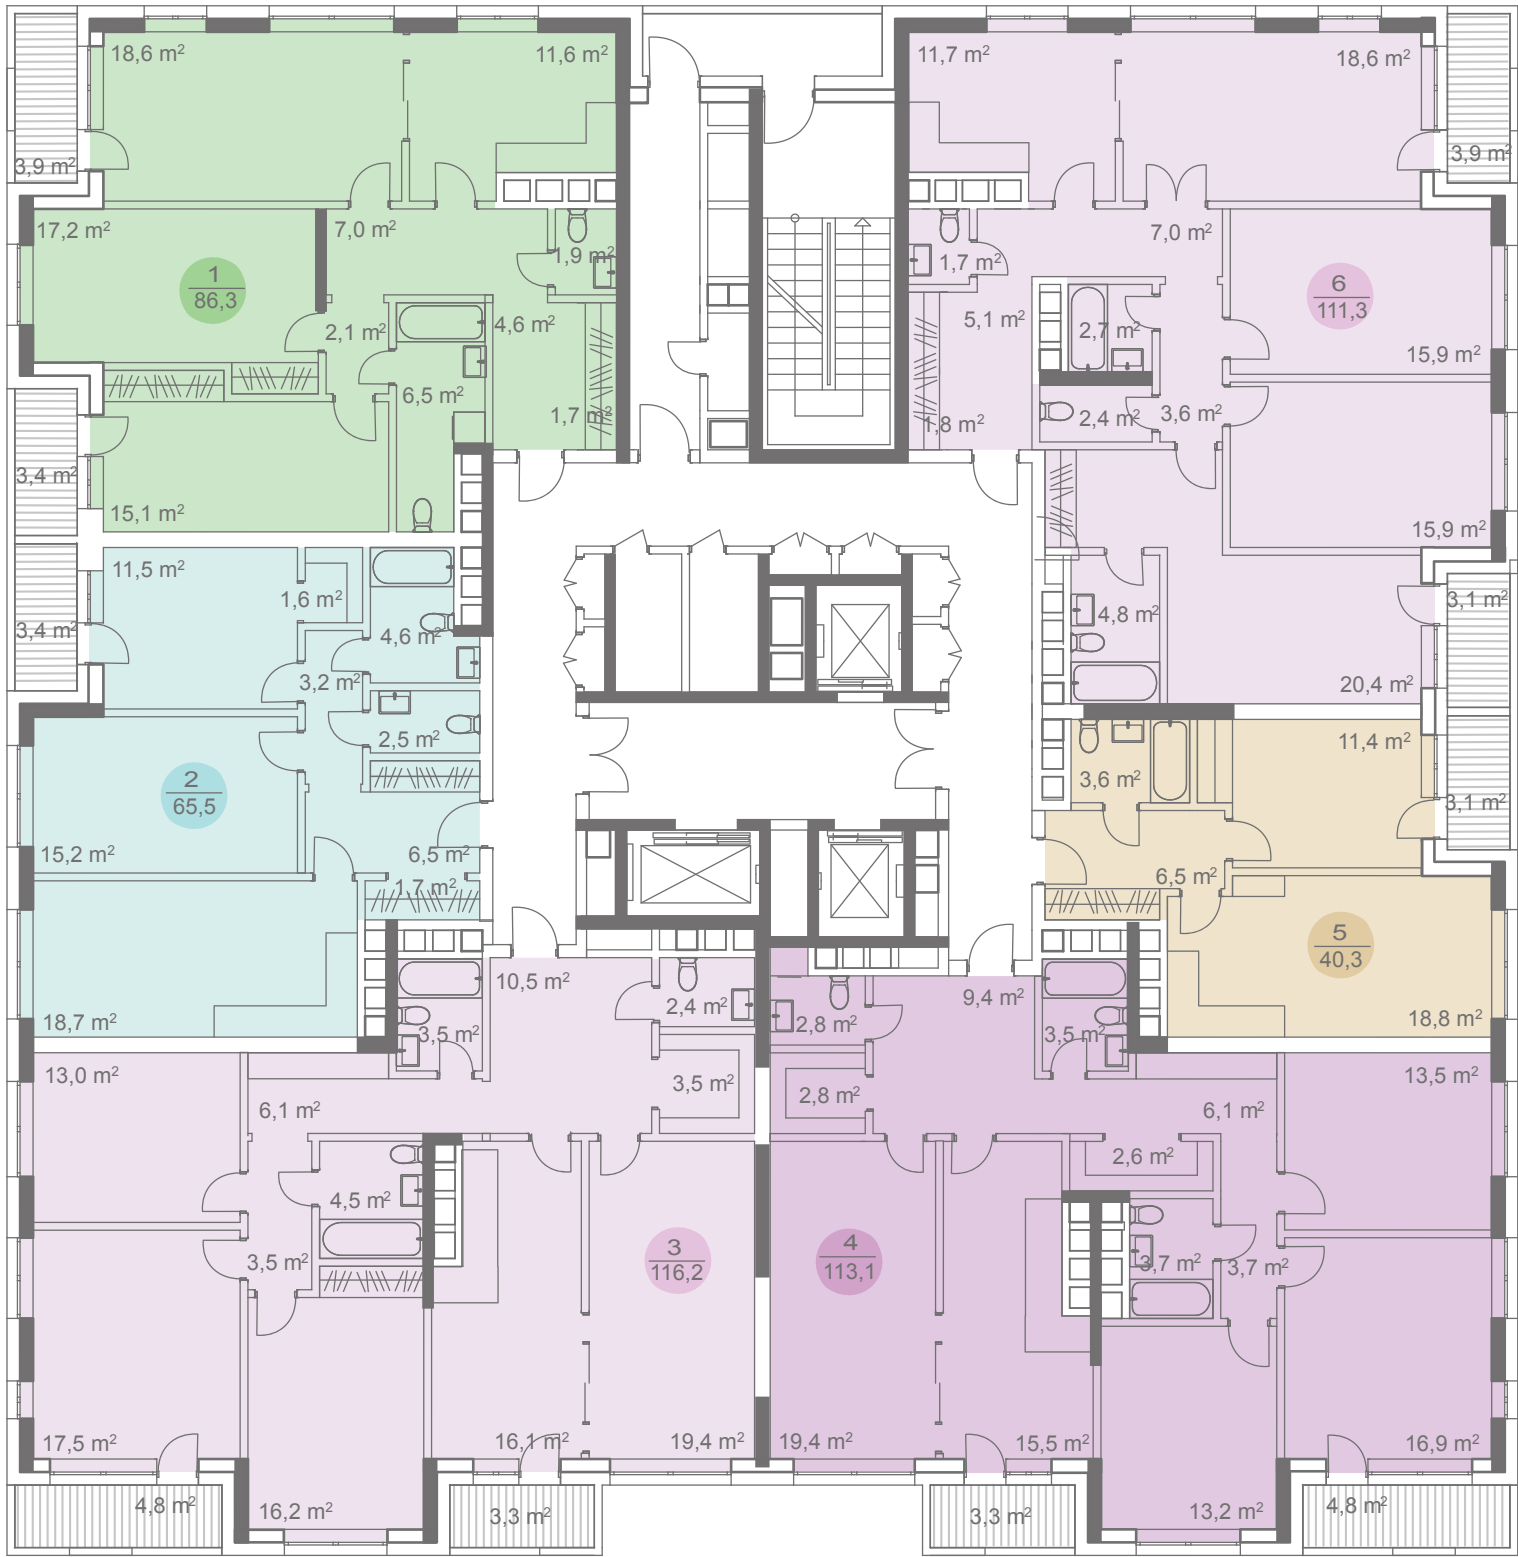

- Однокомнатная квартира
- Двухкомнатная квартира
- Трехкомнатная квартира
- Четырехкомнатная квартира
- Четырехкомнатная квартира
- 17,5 м² Площадь помещения м²
- 1 86,9 Номер квартиры, общая площадь м²
- Лифты
- Места общего пользования
- Коммуникационные шахты
- Несущие стены




ДОСТОЯНИЕ
ДОМ НАСТОЯЩЕЙ МОСКВЫ

ГАС
495 725 5555
WWW.HALS-DEVELOPMENT.RU

Интеллектуальная
недвижимость
Группа ВТБ

БАШНЯ «КУЛЬТУРА»

ПЛАН 21 ЭТАЖА

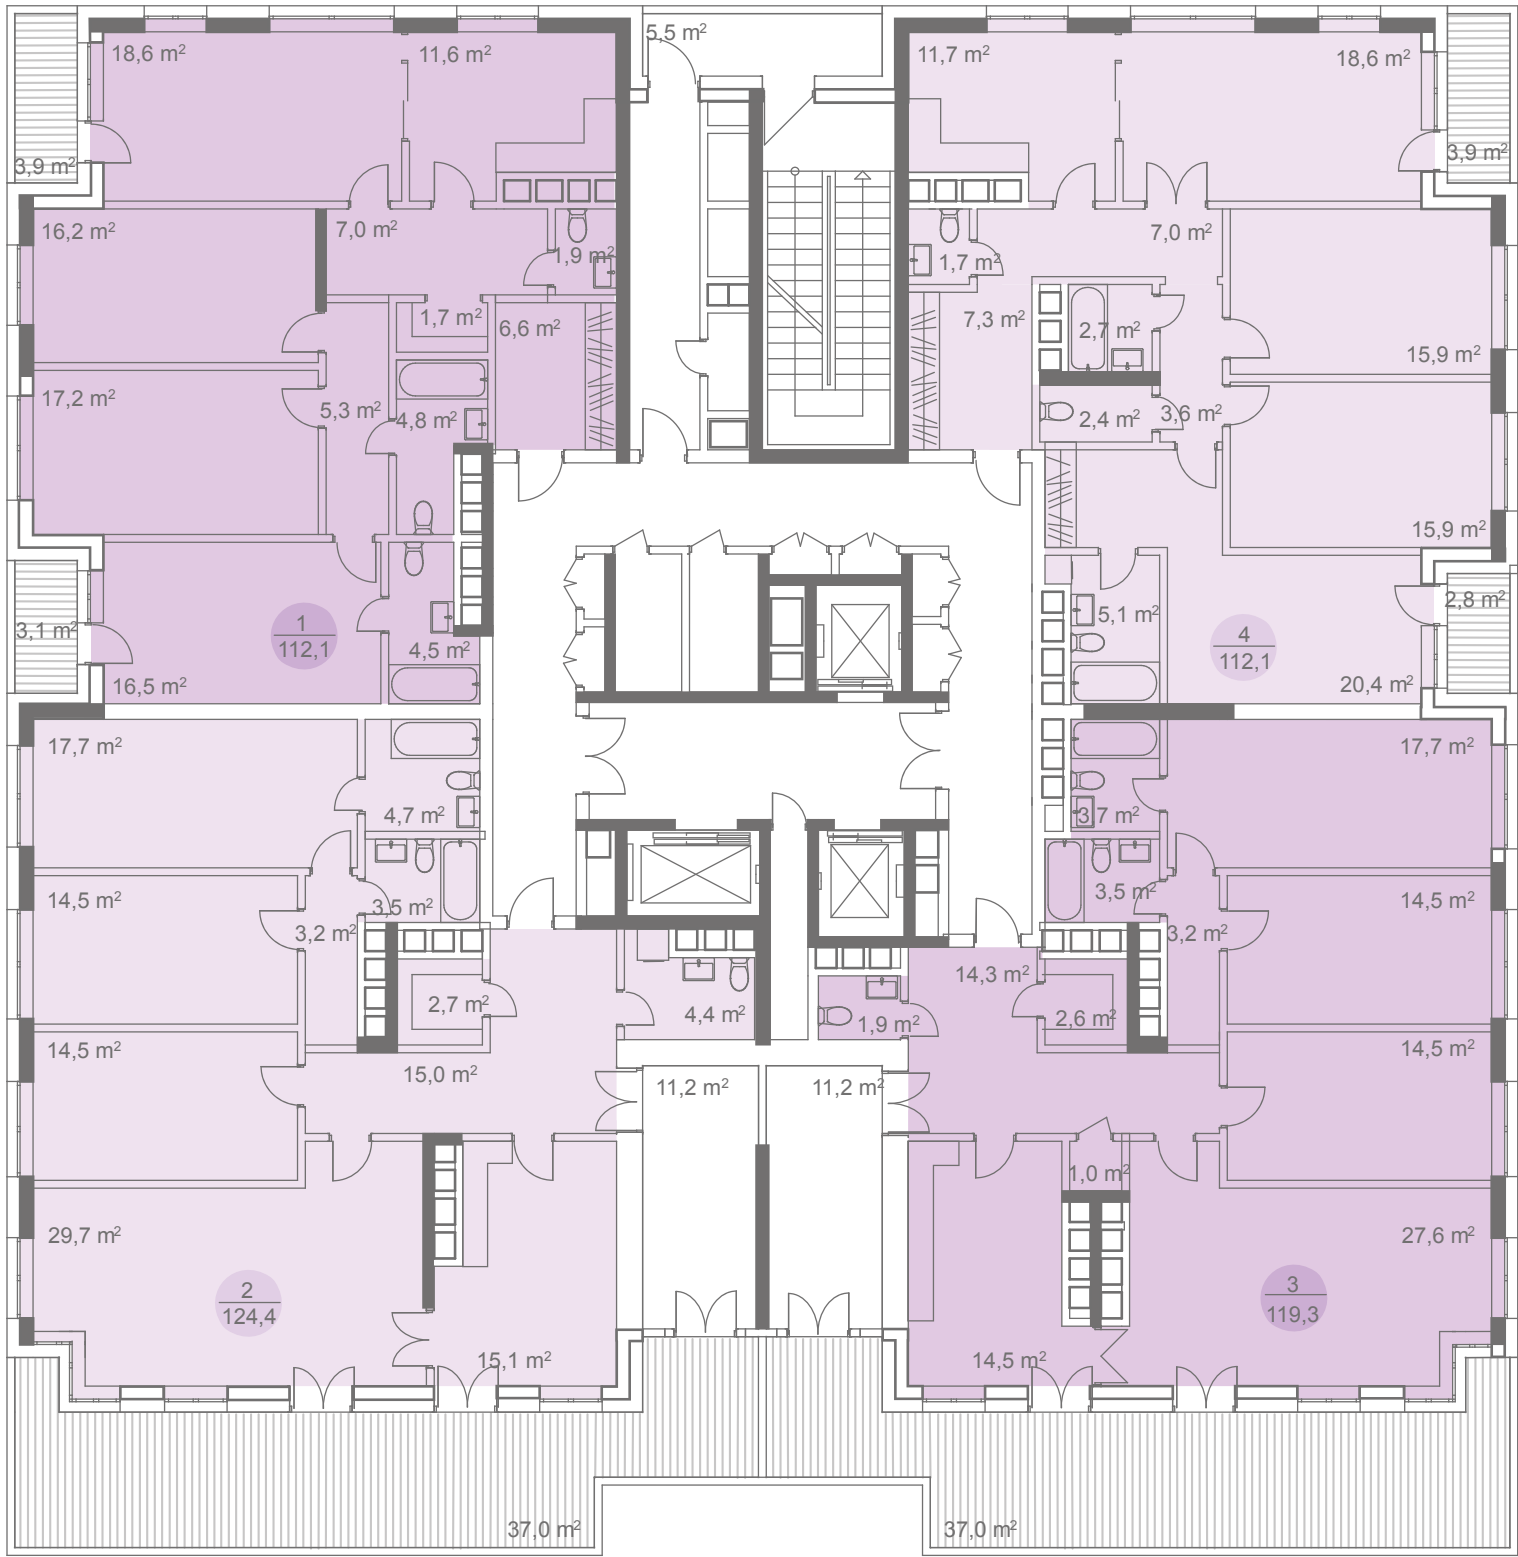

- Четырехкомнатная квартира
- Четырехкомнатная квартира
- 17,5 м² Площадь помещения м²
- 1 / 86,9 Номер квартиры, общая площадь м²
- Лифты
- Места общего пользования
- Коммуникационные шахты
- Несущие стены




ДОСТОЯНИЕ
ДОМ НАСТОЯЩЕЙ МОСКВЫ

ГАС
495 725 5555
WWW.HALS-DEVELOPMENT.RU

Интеллектуальная
недвижимость
Группа ВТБ

БАШНЯ «КУЛЬТУРА»

ПЛАН 22 ЭТАЖА

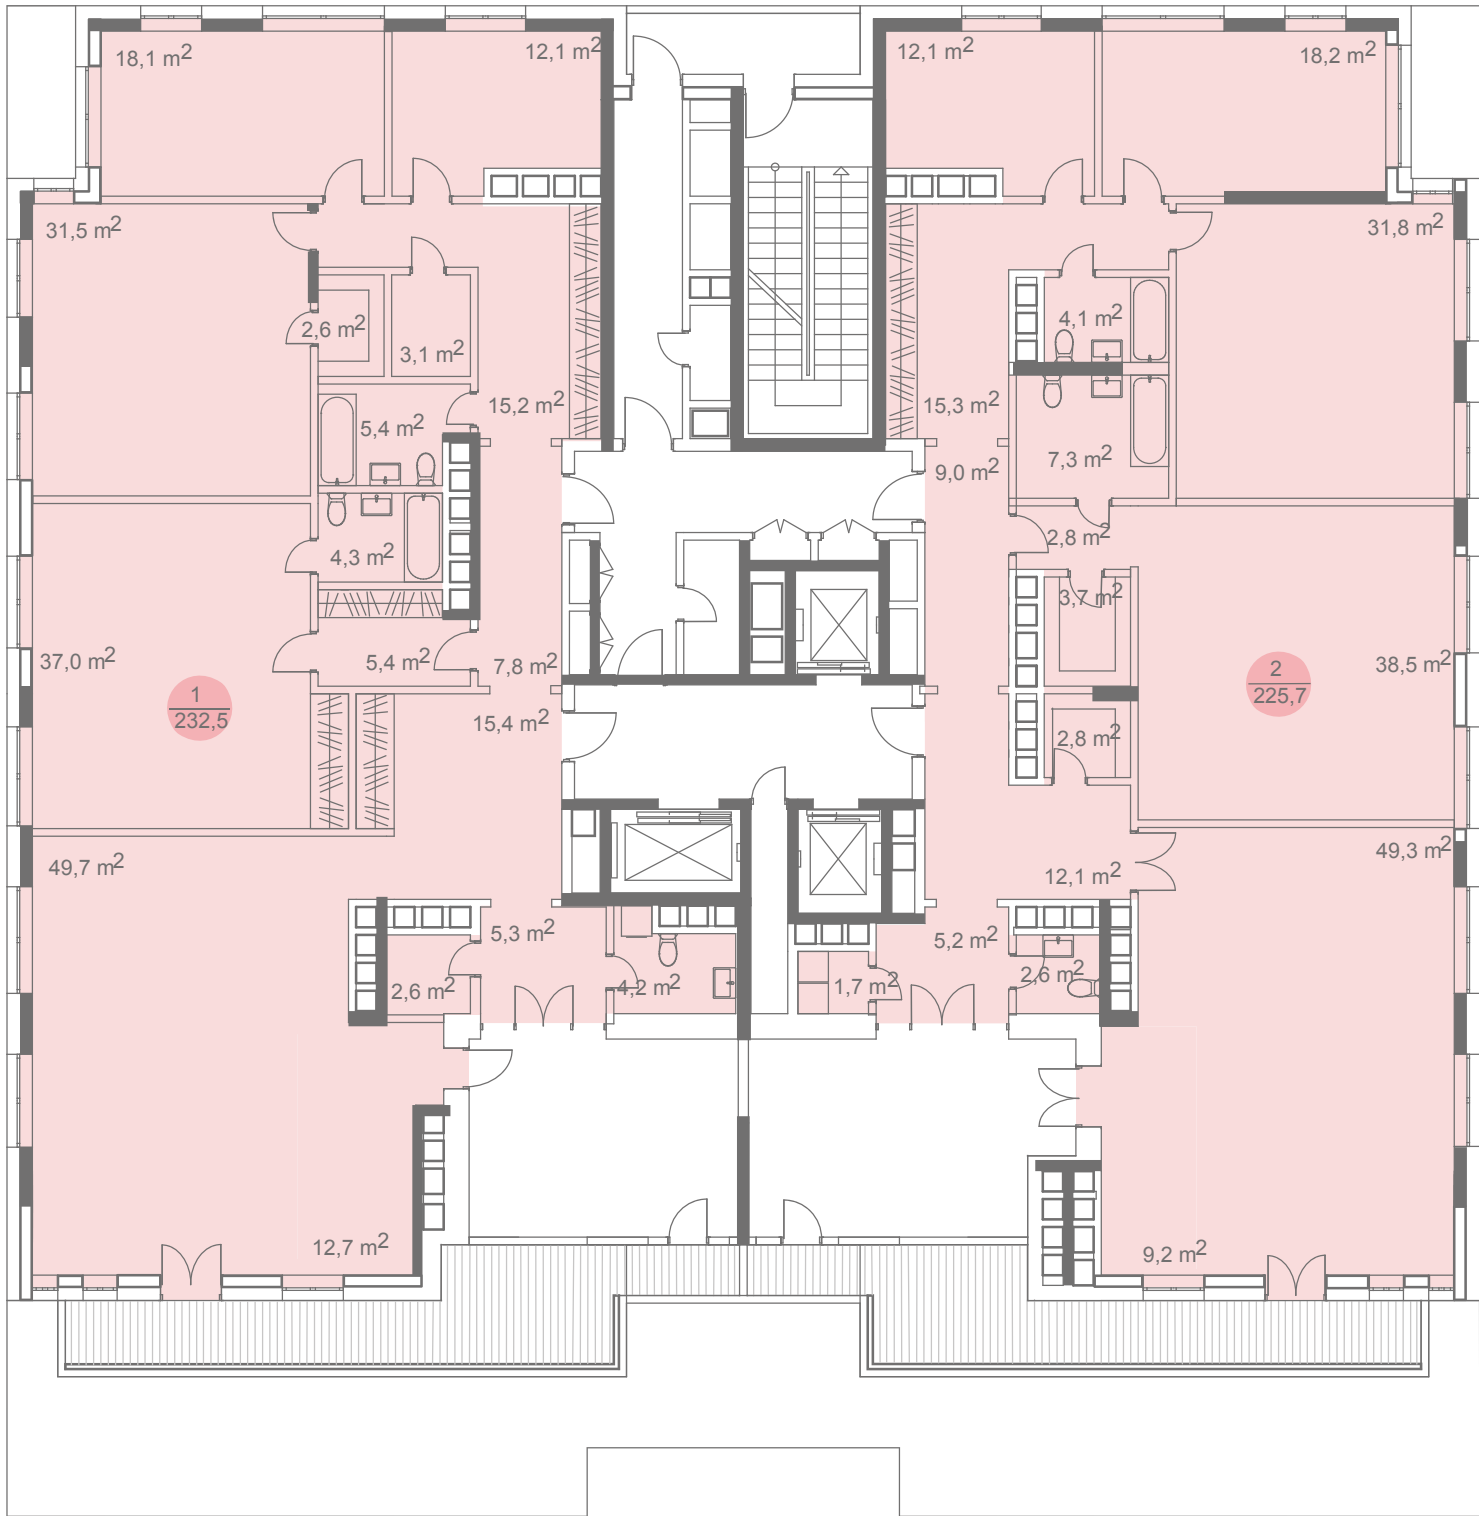

- Пятикомнатная квартира
- 17,5 м² Площадь помещения м²
- 1/86,9 Номер квартиры, общая площадь м²
- Лифты
- Места общего пользования
- Коммуникационные шахты
- Несущие стены




ДОСТОЯНИЕ
ДОМ НАСТОЯЩЕЙ МОСКВЫ

ГАЛС
495 725 5555
WWW.HALS-DEVELOPMENT.RU

Интеллектуальная
недвижимость
Группа ВТБ

БАШНЯ «ИСКУССТВО»

ПЛАН 3 ЭТАЖА

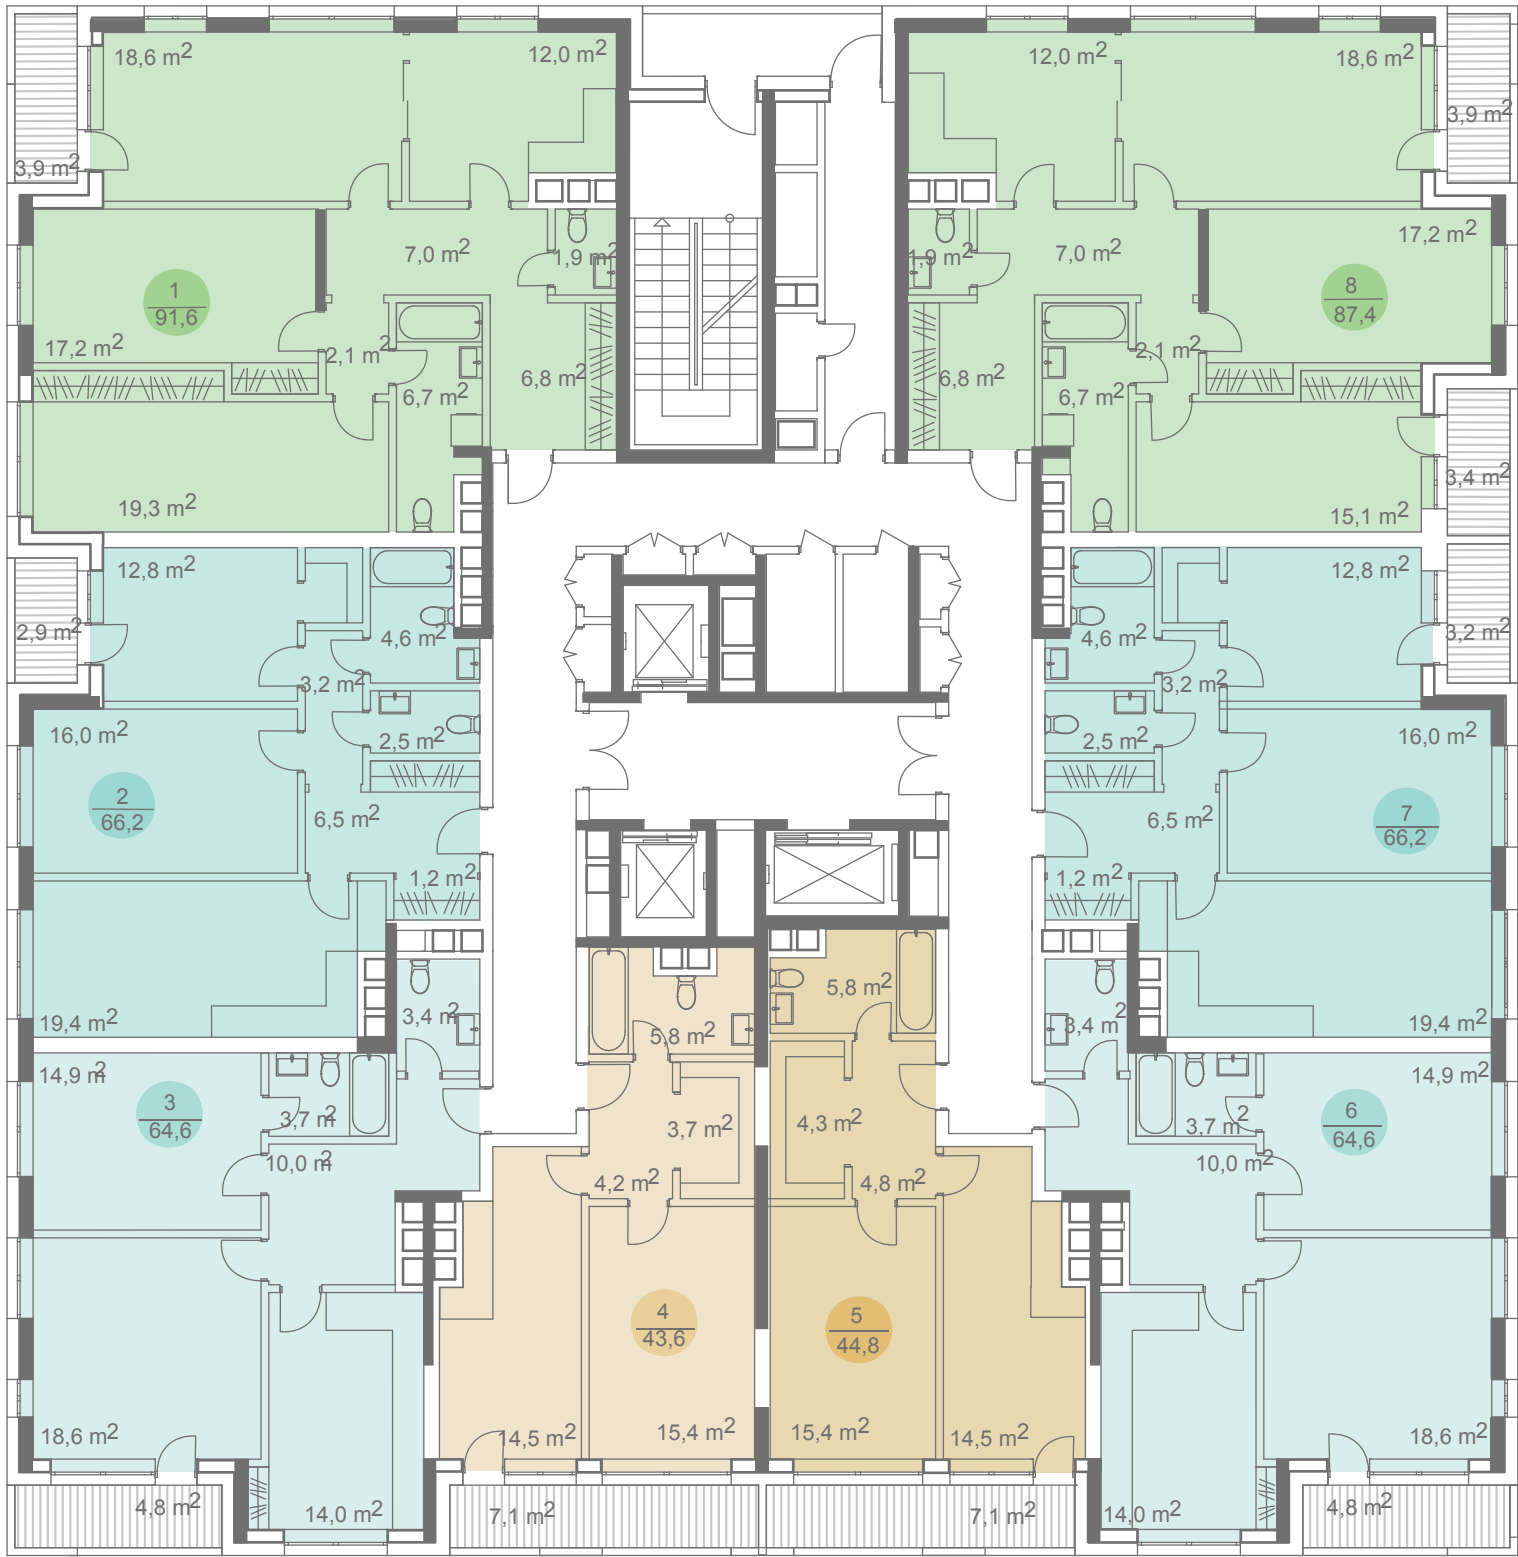

- Однокомнатная квартира
- Однокомнатная квартира
- Двухкомнатная квартира
- Двухкомнатная квартира
- Трёхкомнатная квартира
- 17,5 m² Площадь помещения m²
- 1 86,9 Номер квартиры, общая площадь m²
- Лифты
- Места общего пользования
- Коммуникационные шахты
- Несущие стены




ДОСТОЯНИЕ
ДОМ НАСТОЯЩЕЙ МОСКВЫ

ГАЛС
495 725 5555
WWW.HALS-DEVELOPMENT.RU

Интеллектуальная
недвижимость
Группа ВТБ

БАШНЯ «ИСКУССТВО»

ПЛАН 4-14 ЭТАЖЕЙ

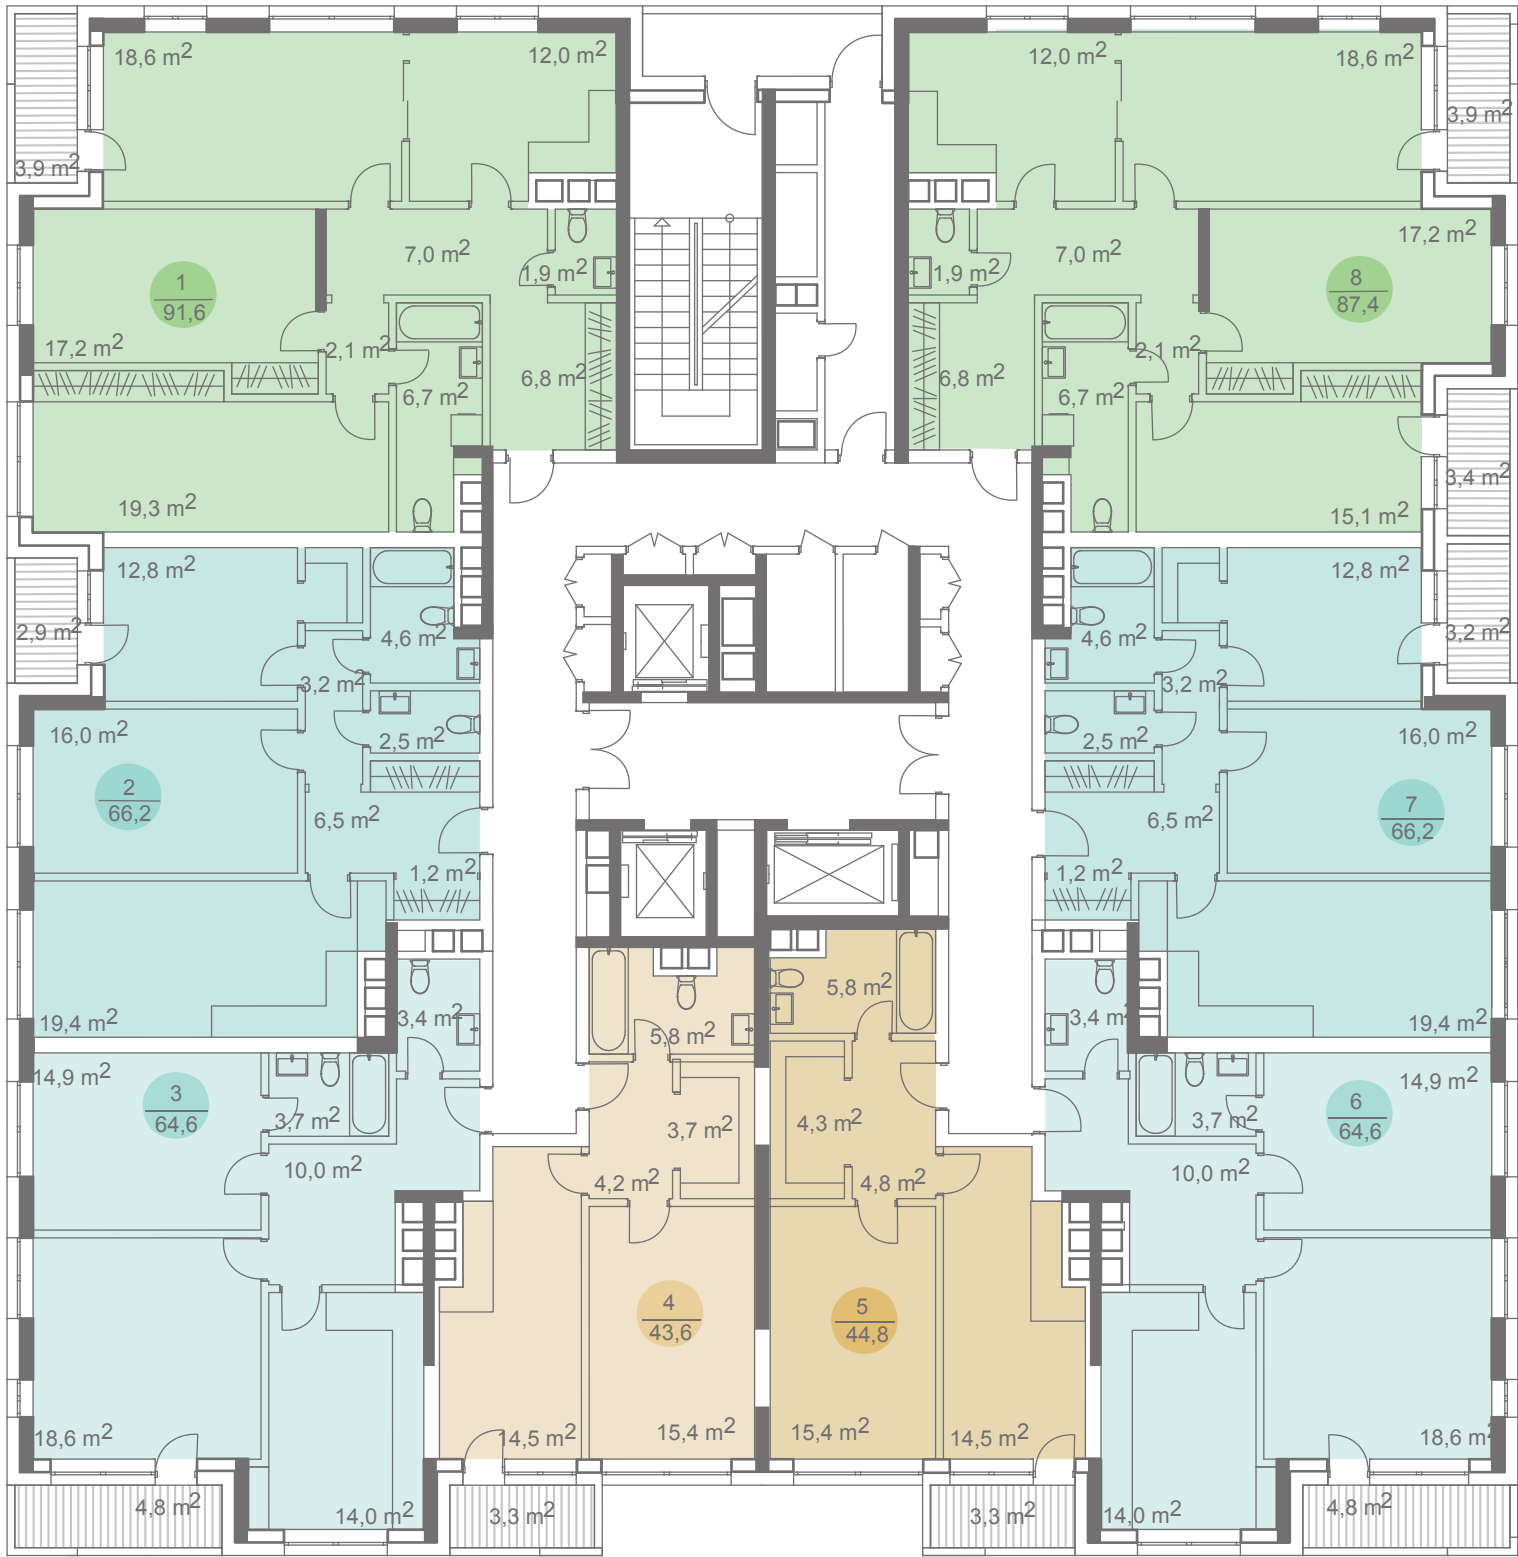

- Однокомнатная квартира
- Однокомнатная квартира
- Двухкомнатная квартира
- Двухкомнатная квартира
- Трёхкомнатная квартира
- 17,5 м² Площадь помещения м²
- 1 86,9 Номер квартиры, общая площадь м²
- Лифты
- Места общего пользования
- Коммуникационные шахты
- Несущие стены




ДОСТОЯНИЕ
ДОМ НАСТОЯЩЕЙ МОСКВЫ

ГАС
495 725 5555
WWW.HALS-DEVELOPMENT.RU

Интеллектуальная
недвижимость
Группа ВТБ

БАШНЯ «ИСКУССТВО»

ПЛАН 15-17 ЭТАЖЕЙ

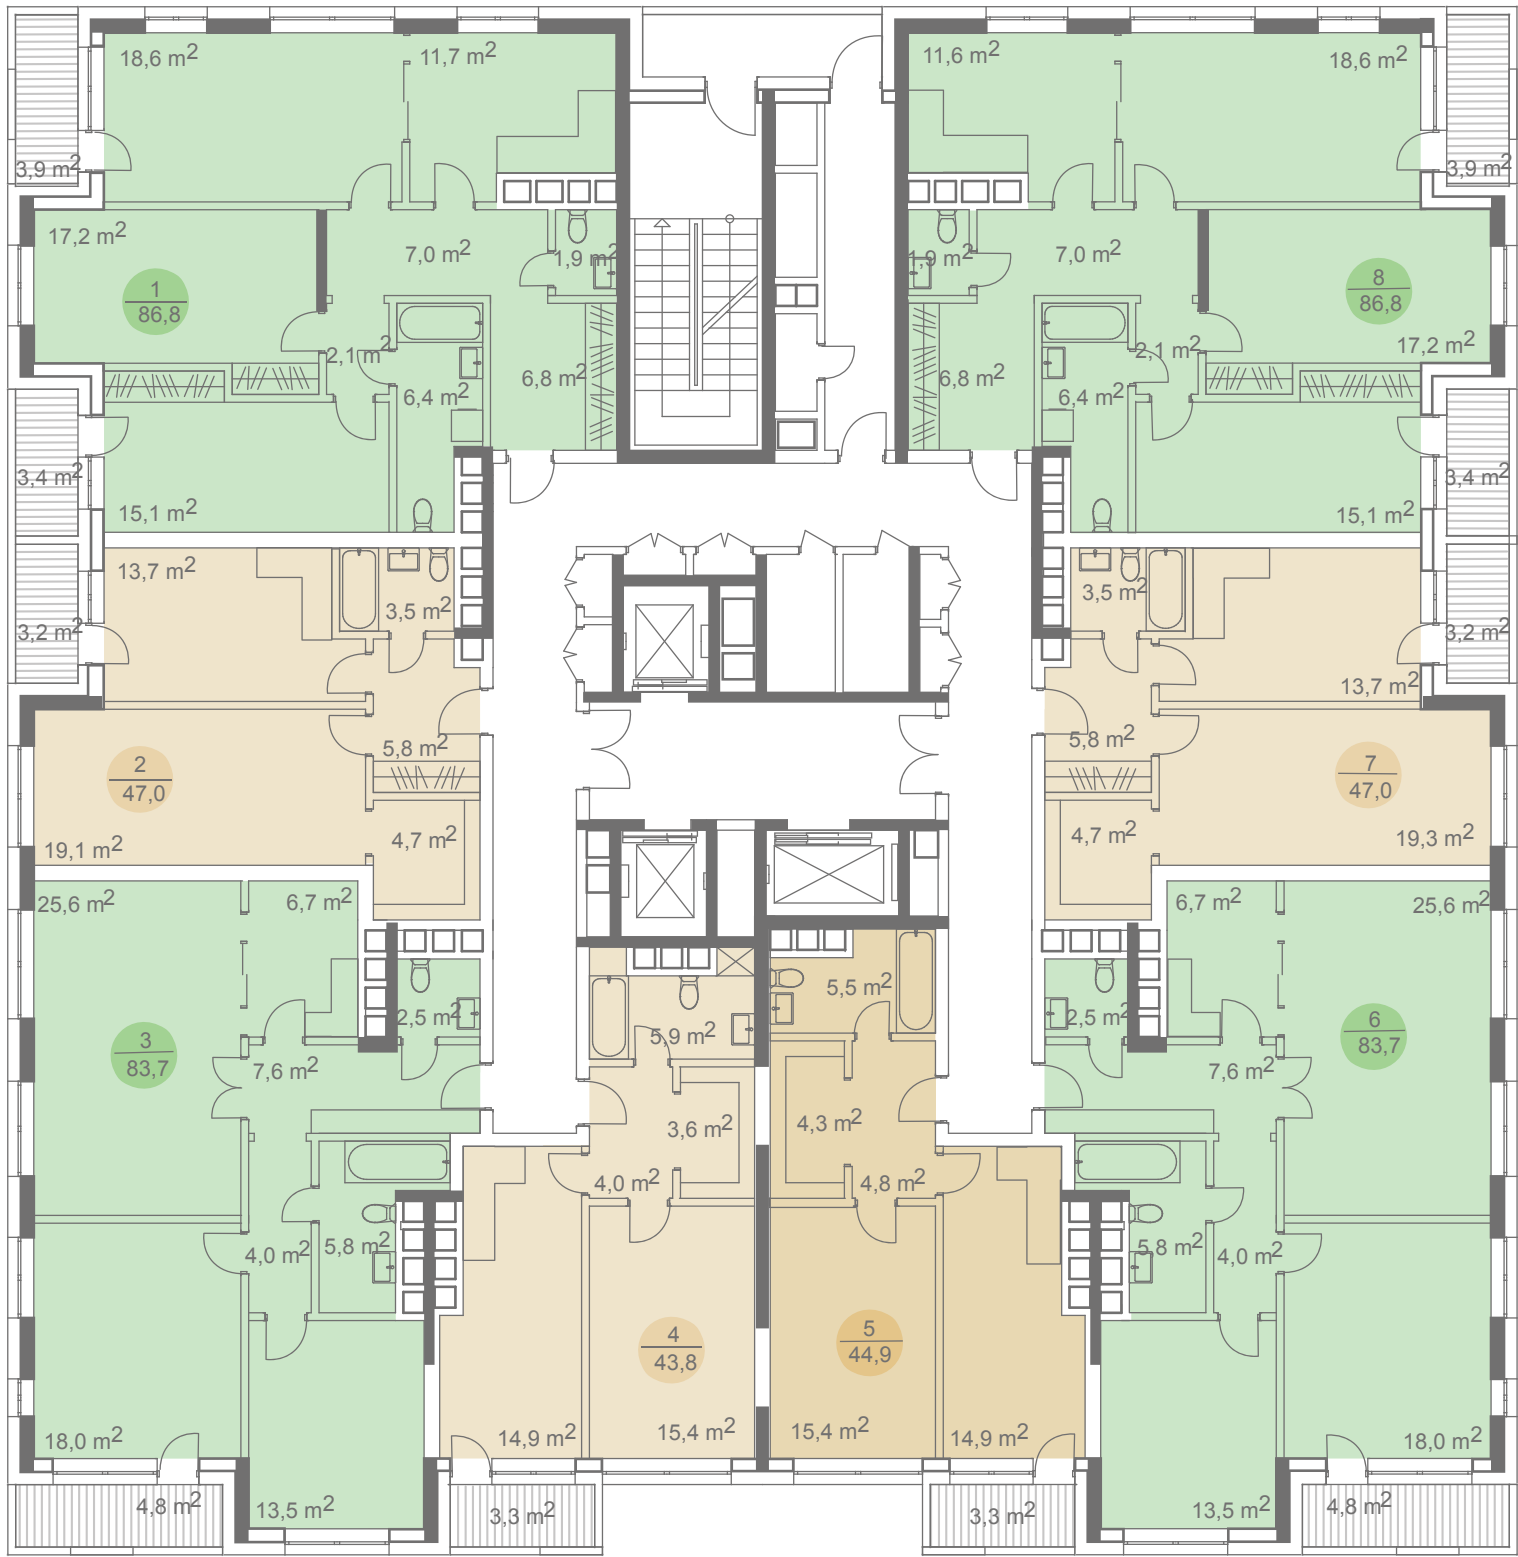

- Однокомнатная квартира
- Однокомнатная квартира
- Трёхкомнатная квартира
- 17,5 m² Площадь помещения m²
- 1 86,9 Номер квартиры, общая площадь m²
- Лифты
- Места общего пользования
- Коммуникационные шахты
- Несущие стены




ДОСТОЯНИЕ
ДОМ НАСТОЯЩЕЙ МОСКВЫ

ГАЛС
495 725 5555
WWW.HALS-DEVELOPMENT.RU

Интеллектуальная
недвижимость
Группа ВТБ

БАШНЯ «ИСКУССТВО»

ПЛАН 18-20 ЭТАЖЕЙ

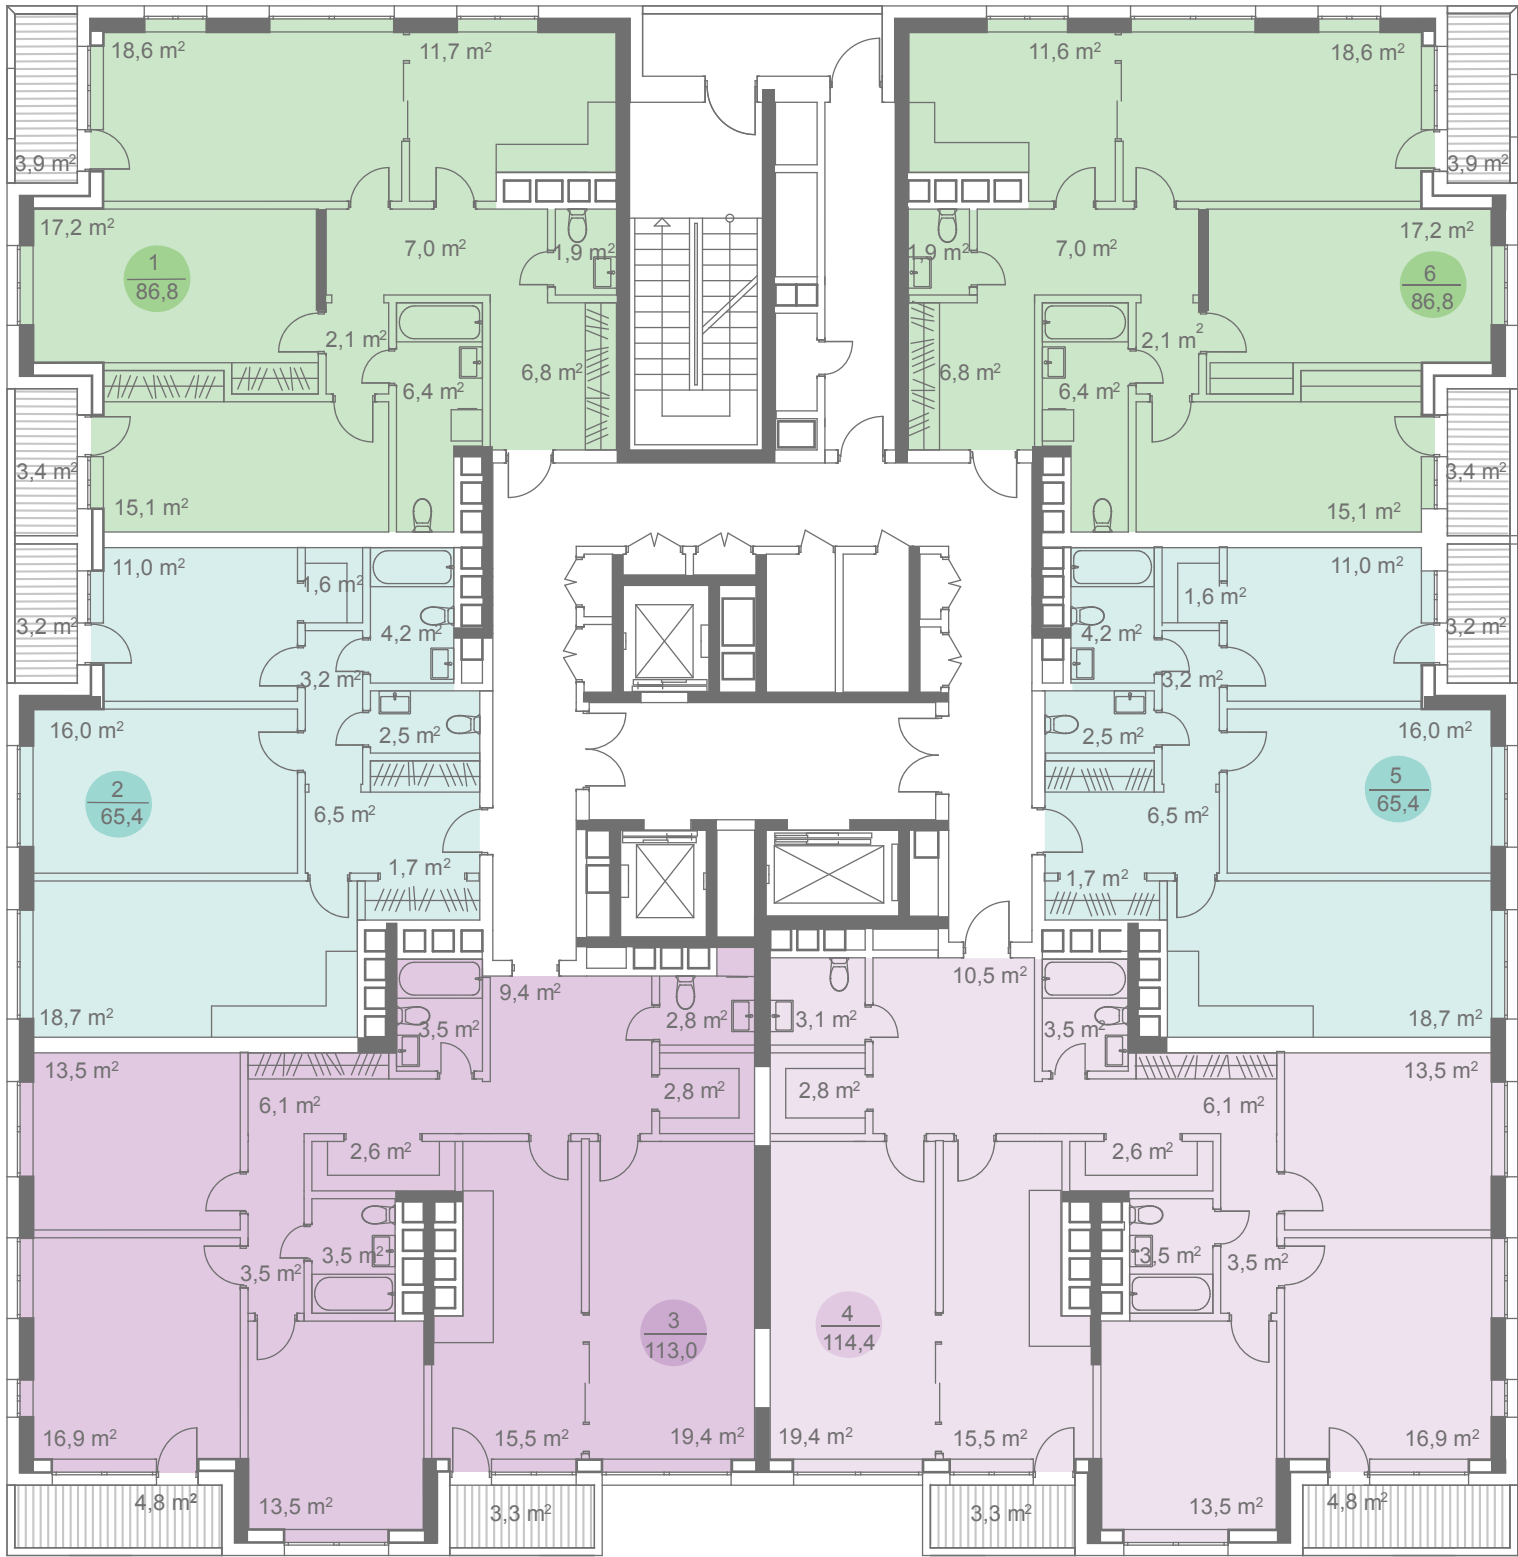

- Двухкомнатная квартира
- Трехкомнатная квартира
- Четырехкомнатная квартира
- Четырехкомнатная квартира
- 17,5 м² Площадь помещения м²
- 1 / 86,9 Номер квартиры, общая площадь м²
- Лифты
- Места общего пользования
- Коммуникационные шахты
- Несущие стены




ДОСТОЯНИЕ
ДОМ НАСТОЯЩЕЙ МОСКВЫ

ГАС
495 725 5555
WWW.HALS-DEVELOPMENT.RU

Интеллектуальная
недвижимость
Группа ВТБ

БАШНЯ «ИСКУССТВО»

ПЛАН 21 ЭТАЖА

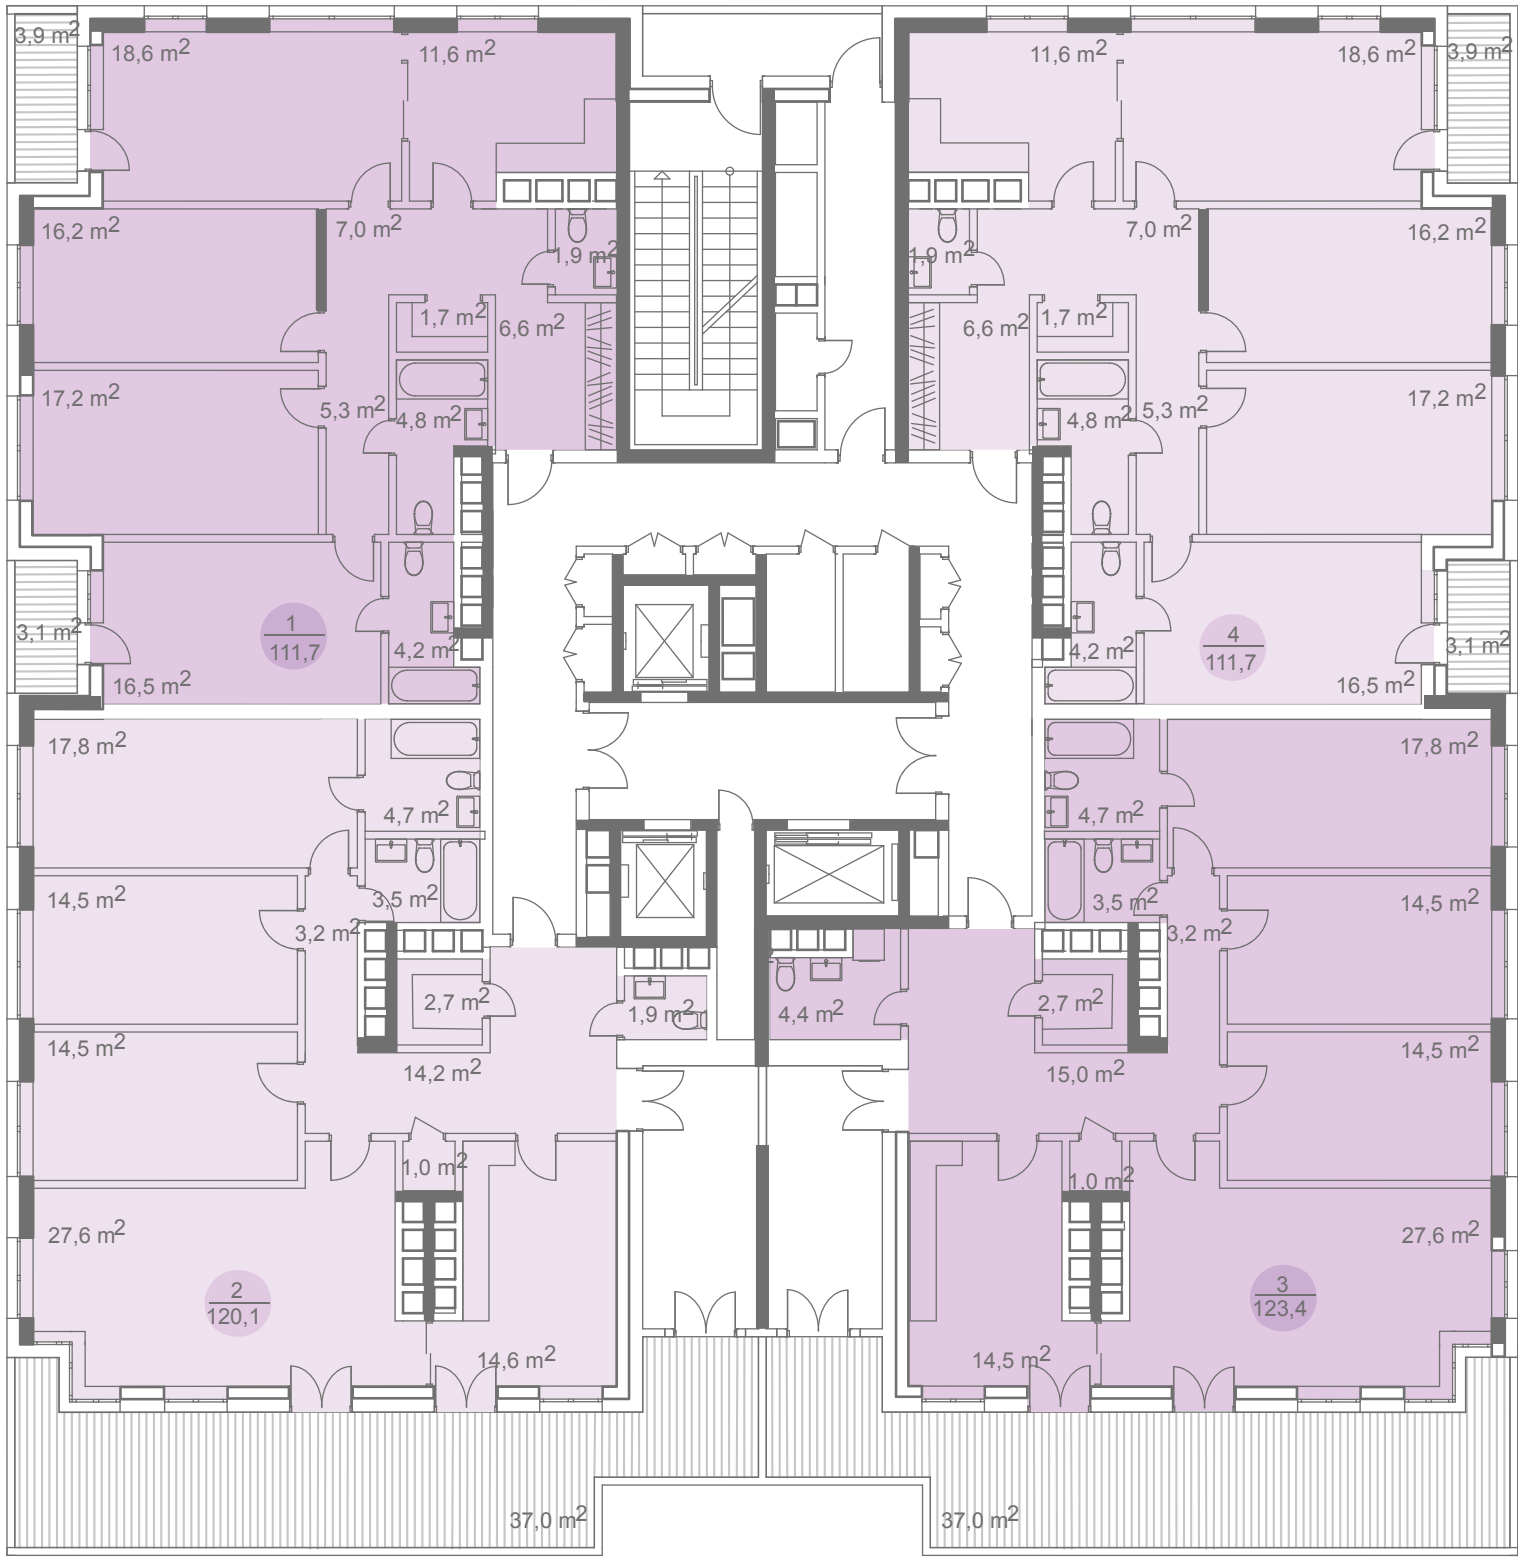

- Четырехкомнатная квартира
- Четырехкомнатная квартира
- 17,5 m² Площадь помещения м²
- 1/86,9 Номер квартиры, общая площадь м²
- Лифты
- Места общего пользования
- Коммуникационные шахты
- Несущие стены



ДОСТОЯНИЕ
ДОМ НАСТОЯЩЕЙ МОСКВЫ


ГАС
495 725 5555
WWW.HALS-DEVELOPMENT.RU

Интеллектуальная
недвижимость



БАШНЯ «ИСКУССТВО»

ПЛАН 22 ЭТАЖА

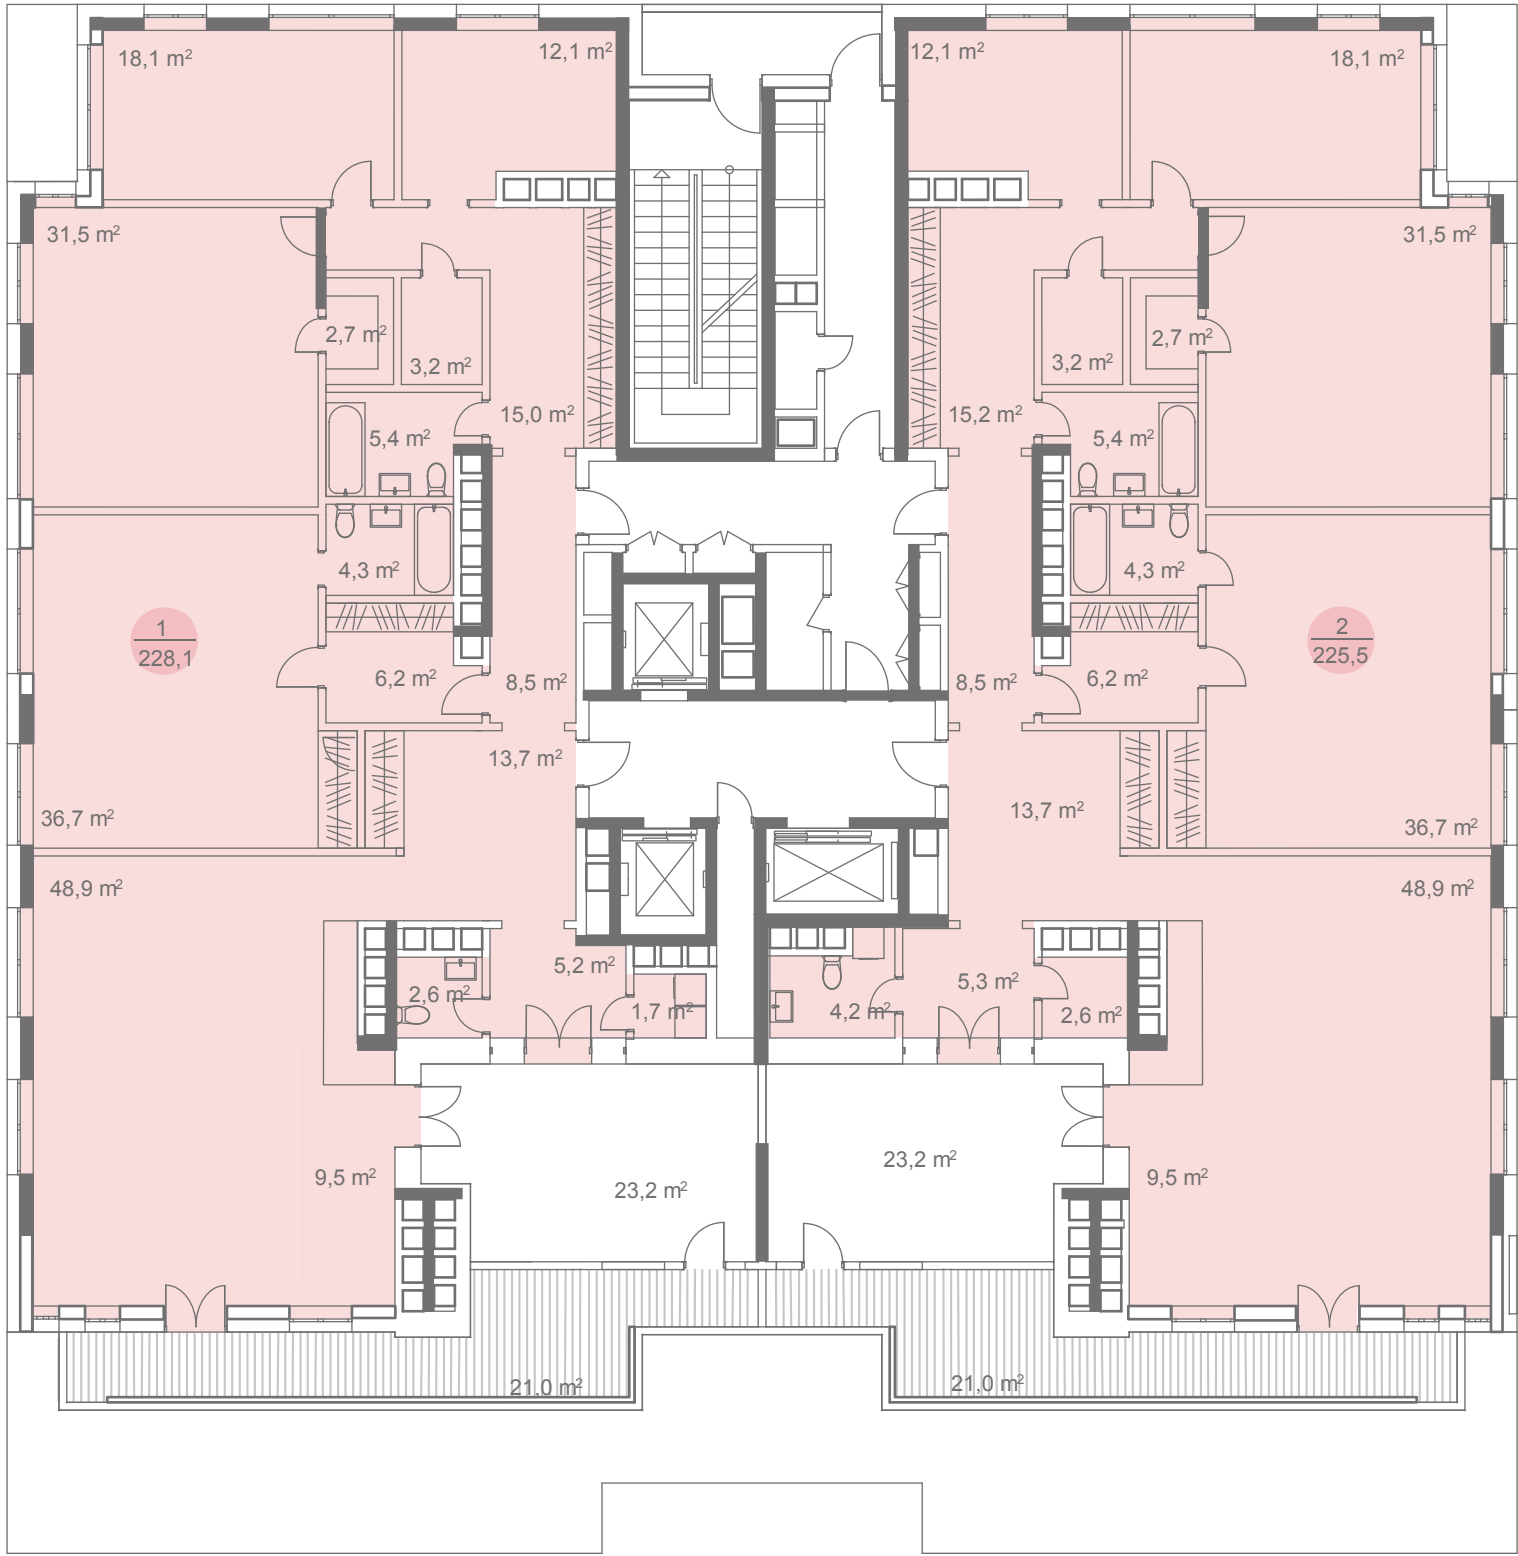

- Пятикомнатная квартира
- 17,5 м² Площадь помещения м²
- 1/86,9 Номер квартиры, общая площадь м²
- Лифты
- Места общего пользования
- Коммуникационные шахты
- Несущие стены



ДОСТОЯНИЕ
ДОМ НАСТОЯЩЕЙ МОСКВЫ

ГАЛС
495 725 5555
WWW.HALS-DEVELOPMENT.RU

Интеллектуальная
недвижимость

